

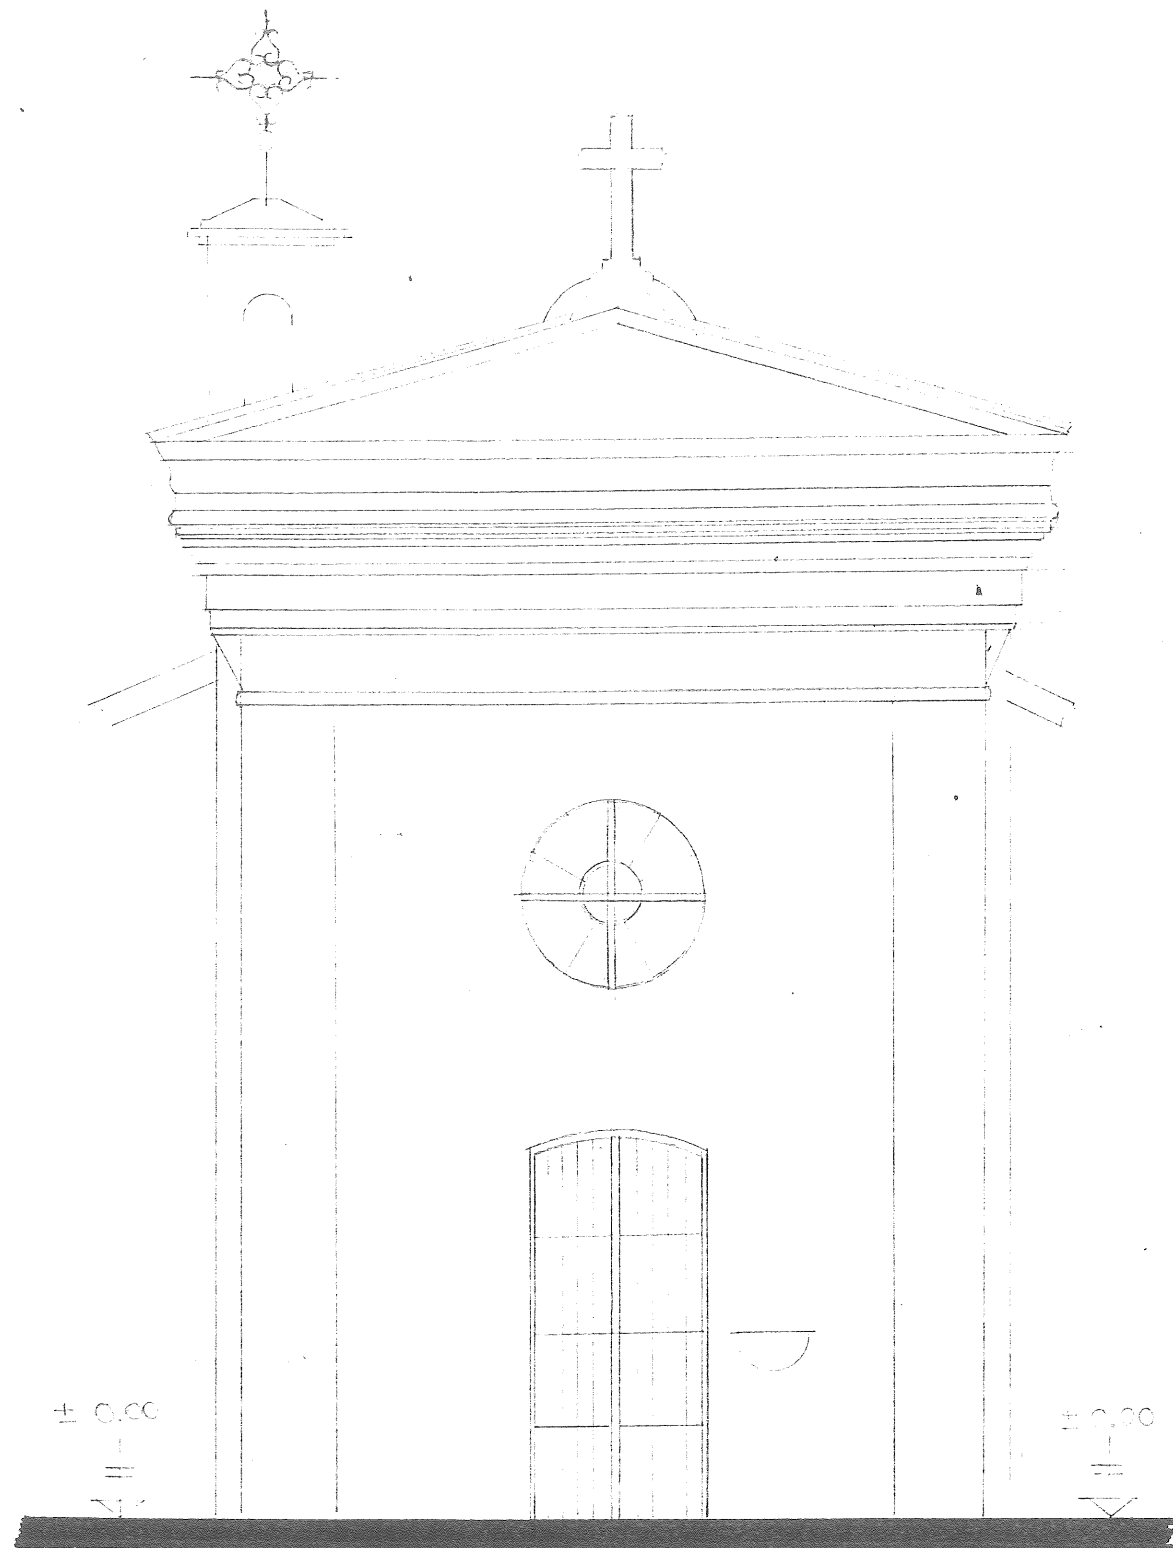



TRASPOSIZIONE IN SCALA 1:50 DEL PROSPETTO OVEST

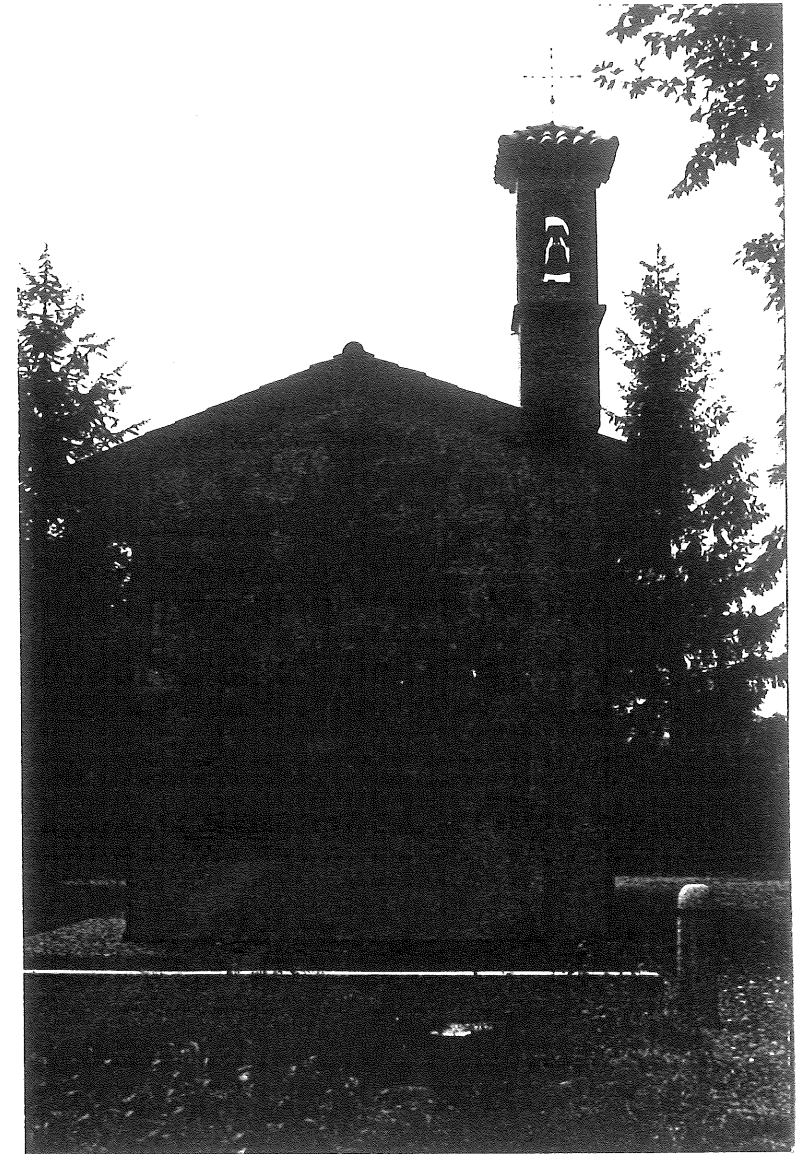

TRASPOSIZIONE IN SCALA 1:50 DEL PROSPETTO EST

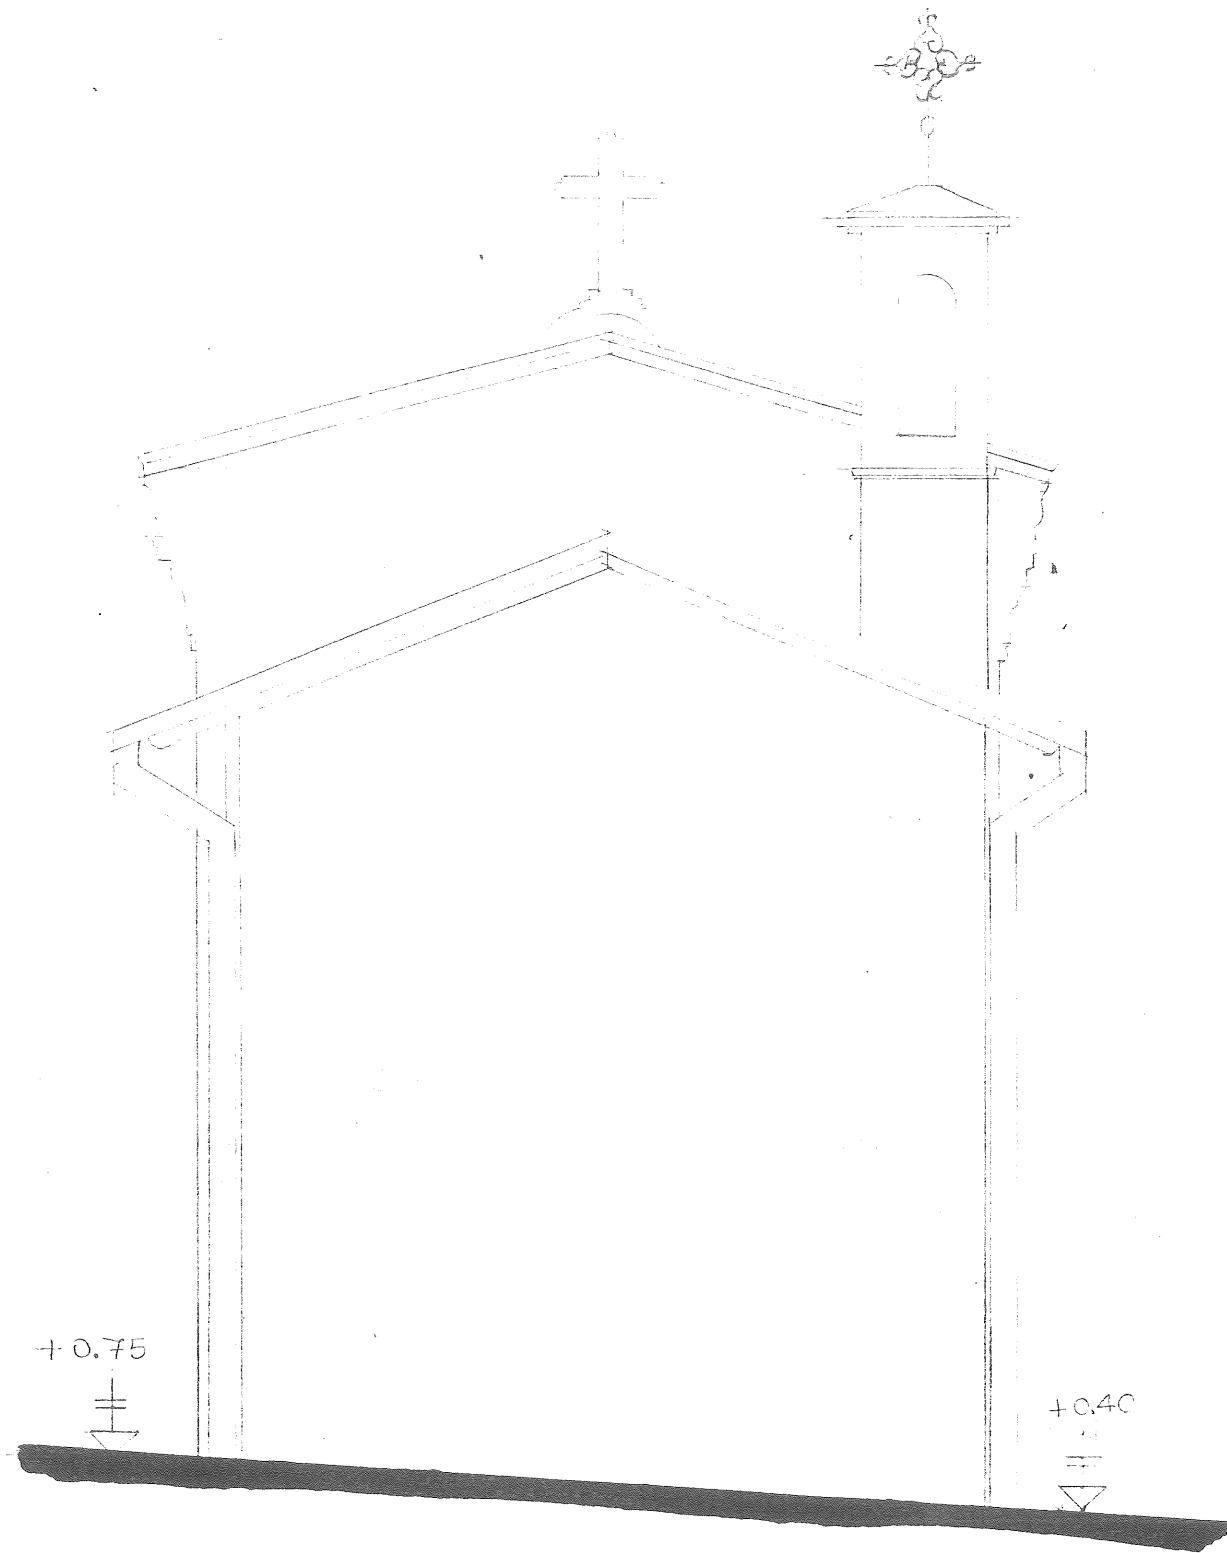


SCHIZZO DEL PROSPETTO ; LE MISURE SONO STATE PRESE CON UNA BINDELLA  
E PER CONFRONTO TRAMITE LE FOTOGRAFIE

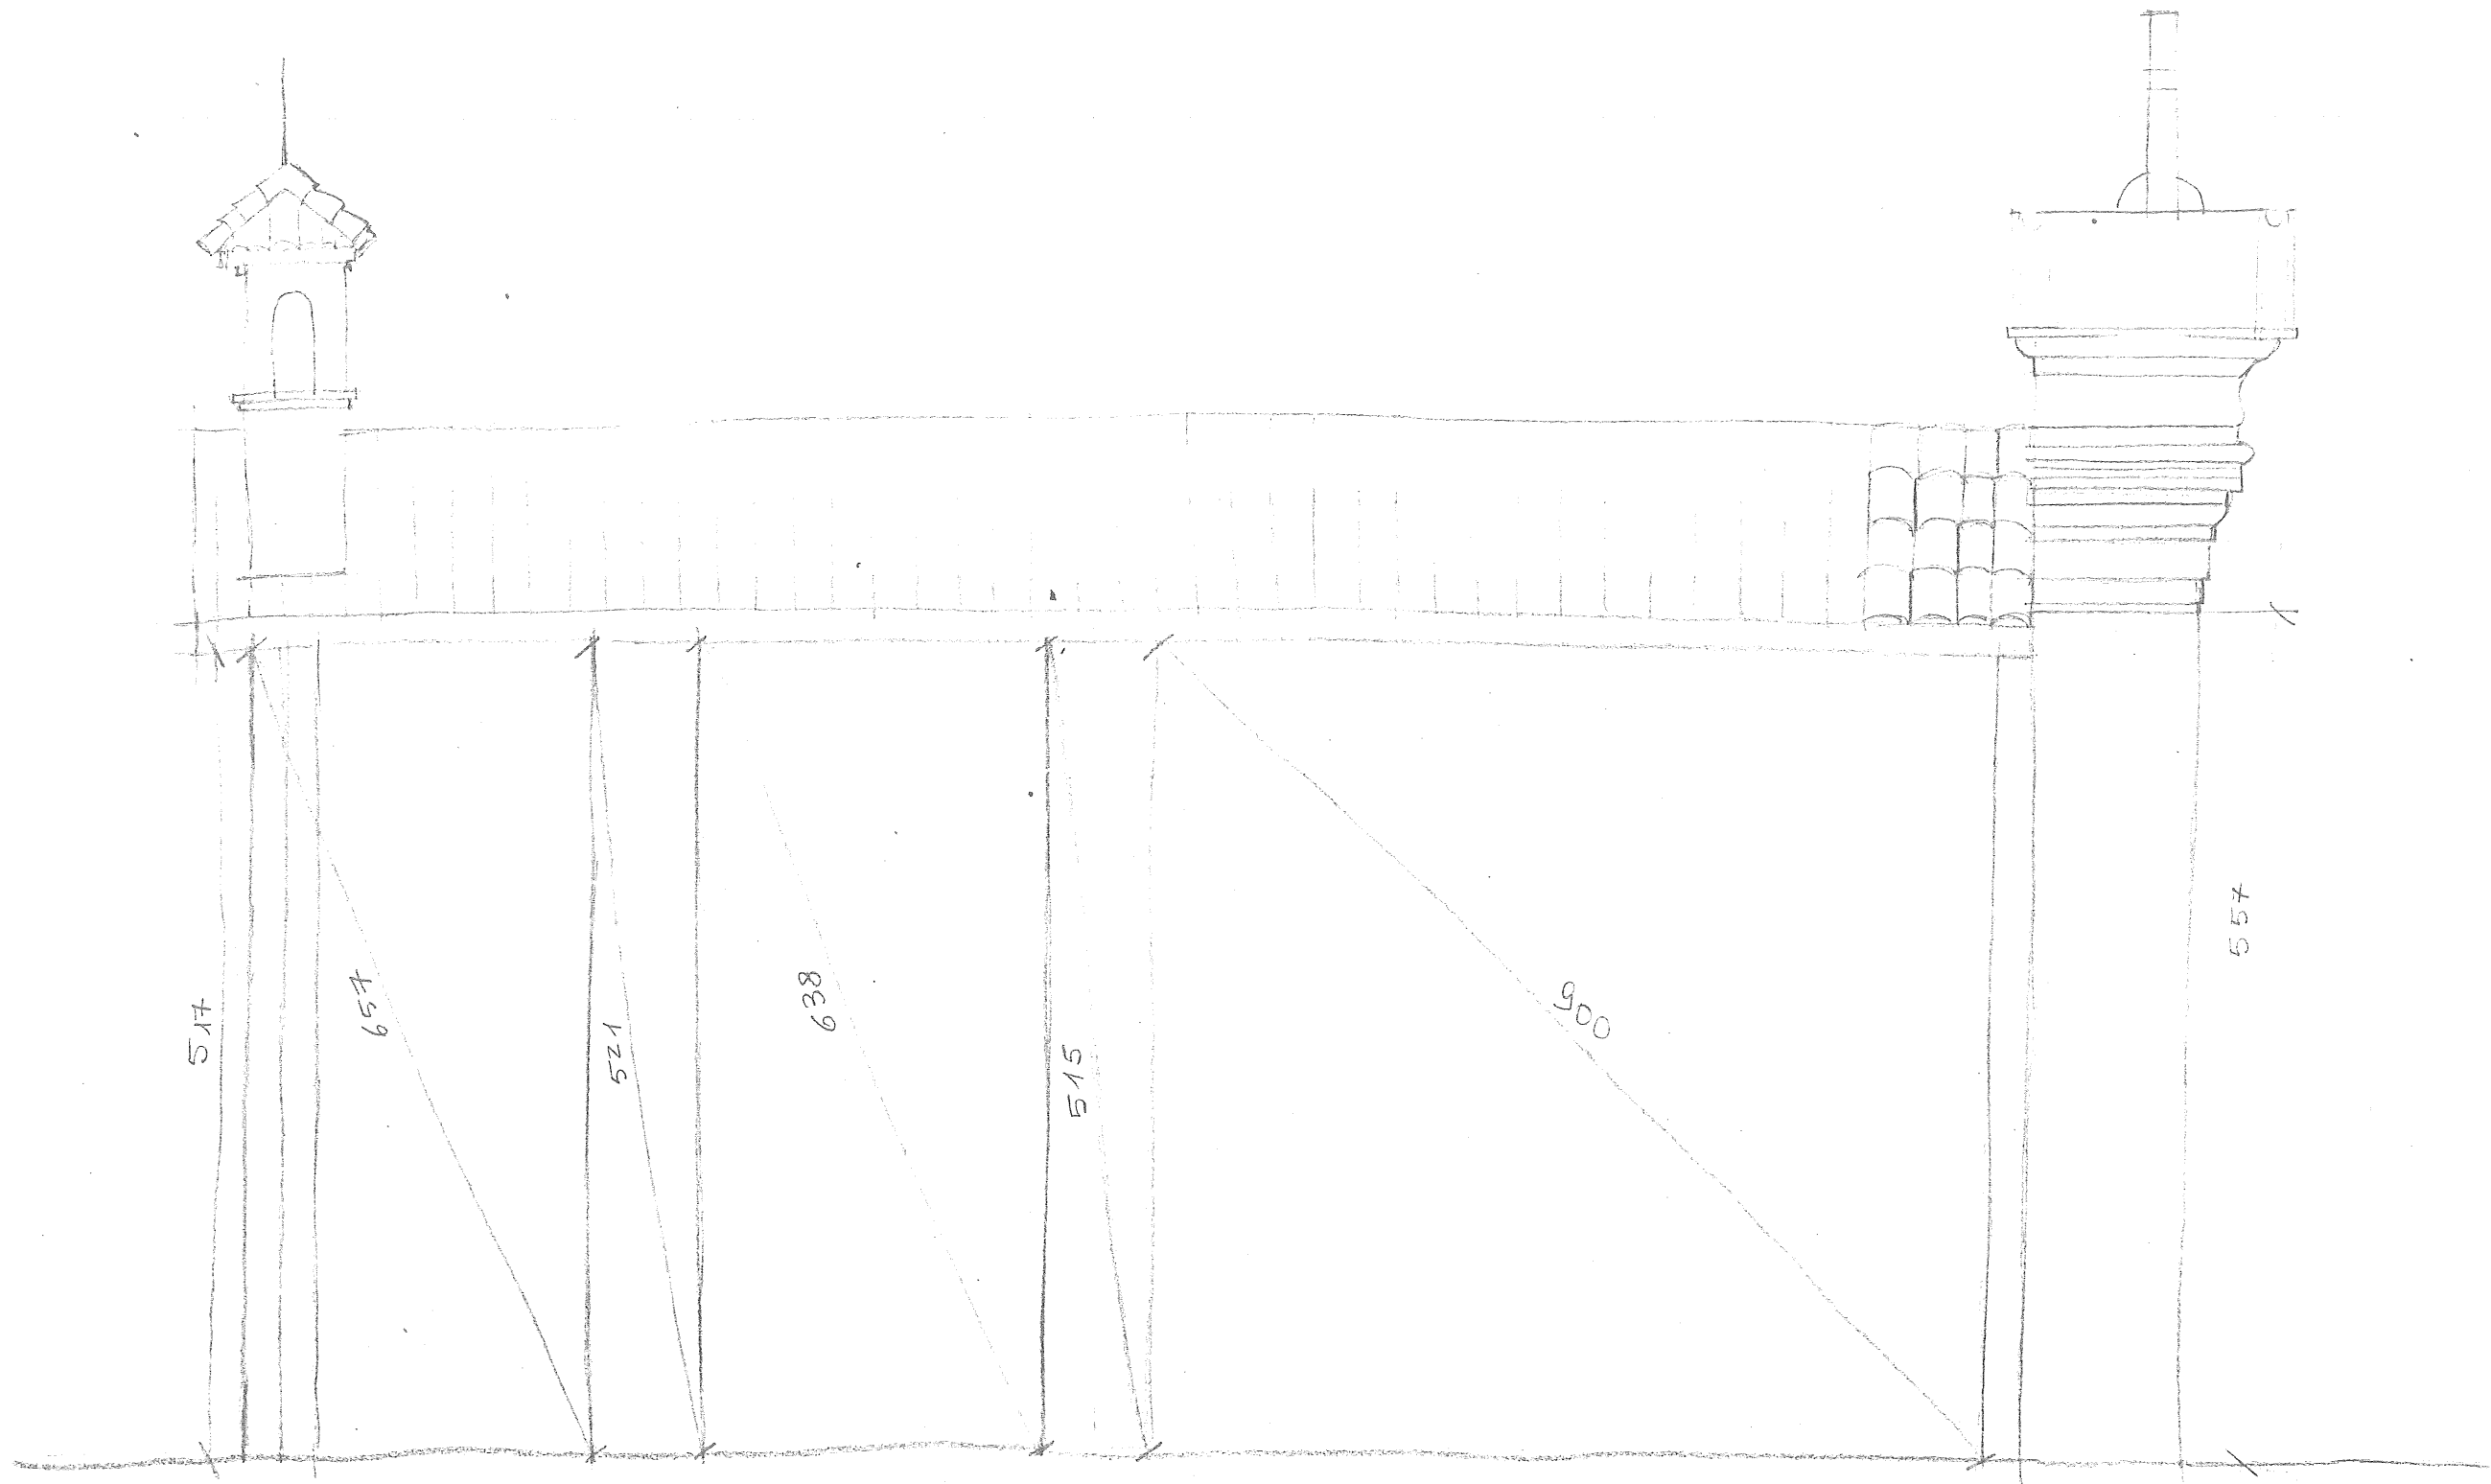

TRASPOSIZIONE IN SCALA 1:50

DEL PROSPETTO NORD

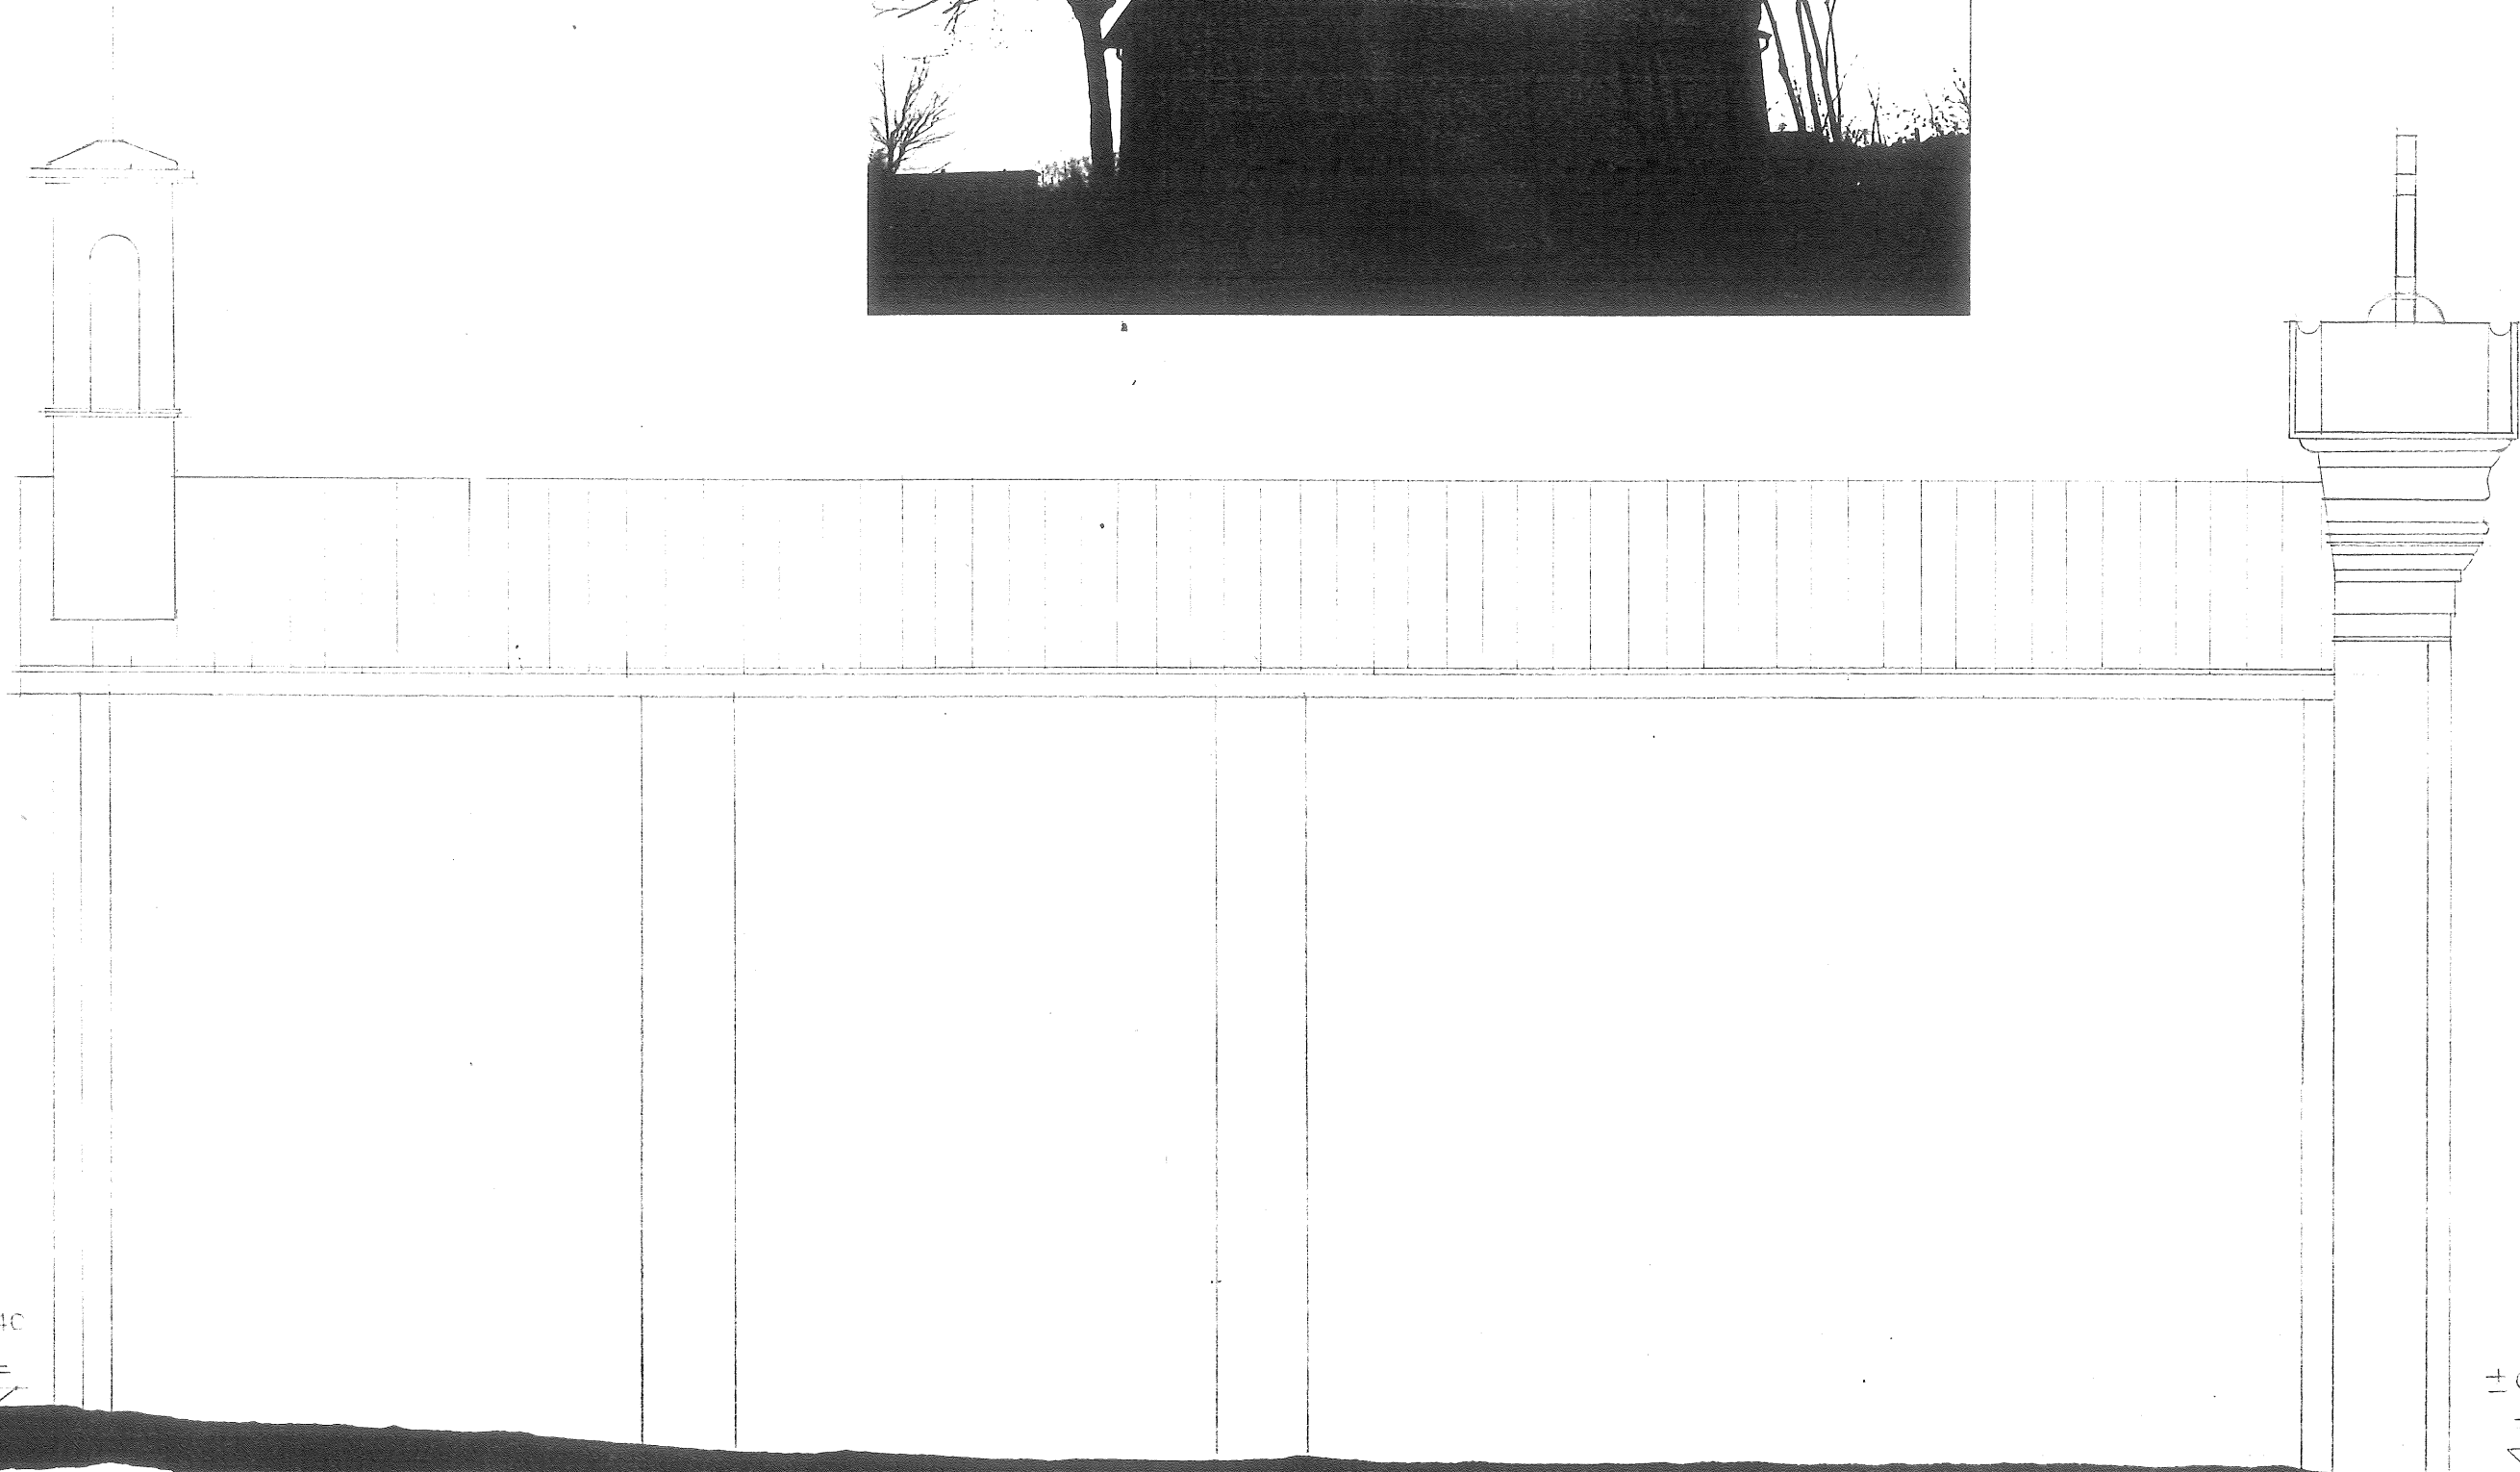

+0.40

+0.00



SCHIZZO DEL PROSPETTO ; LE MISURE SONO STATE PRESE CON UNA BINDELLA

E PER CONFRONTO TRAMITE LE FOTOGRAFIE



TRASPOSIZIONE IN SCALA 1:50

DEL PROSPETTO SUD

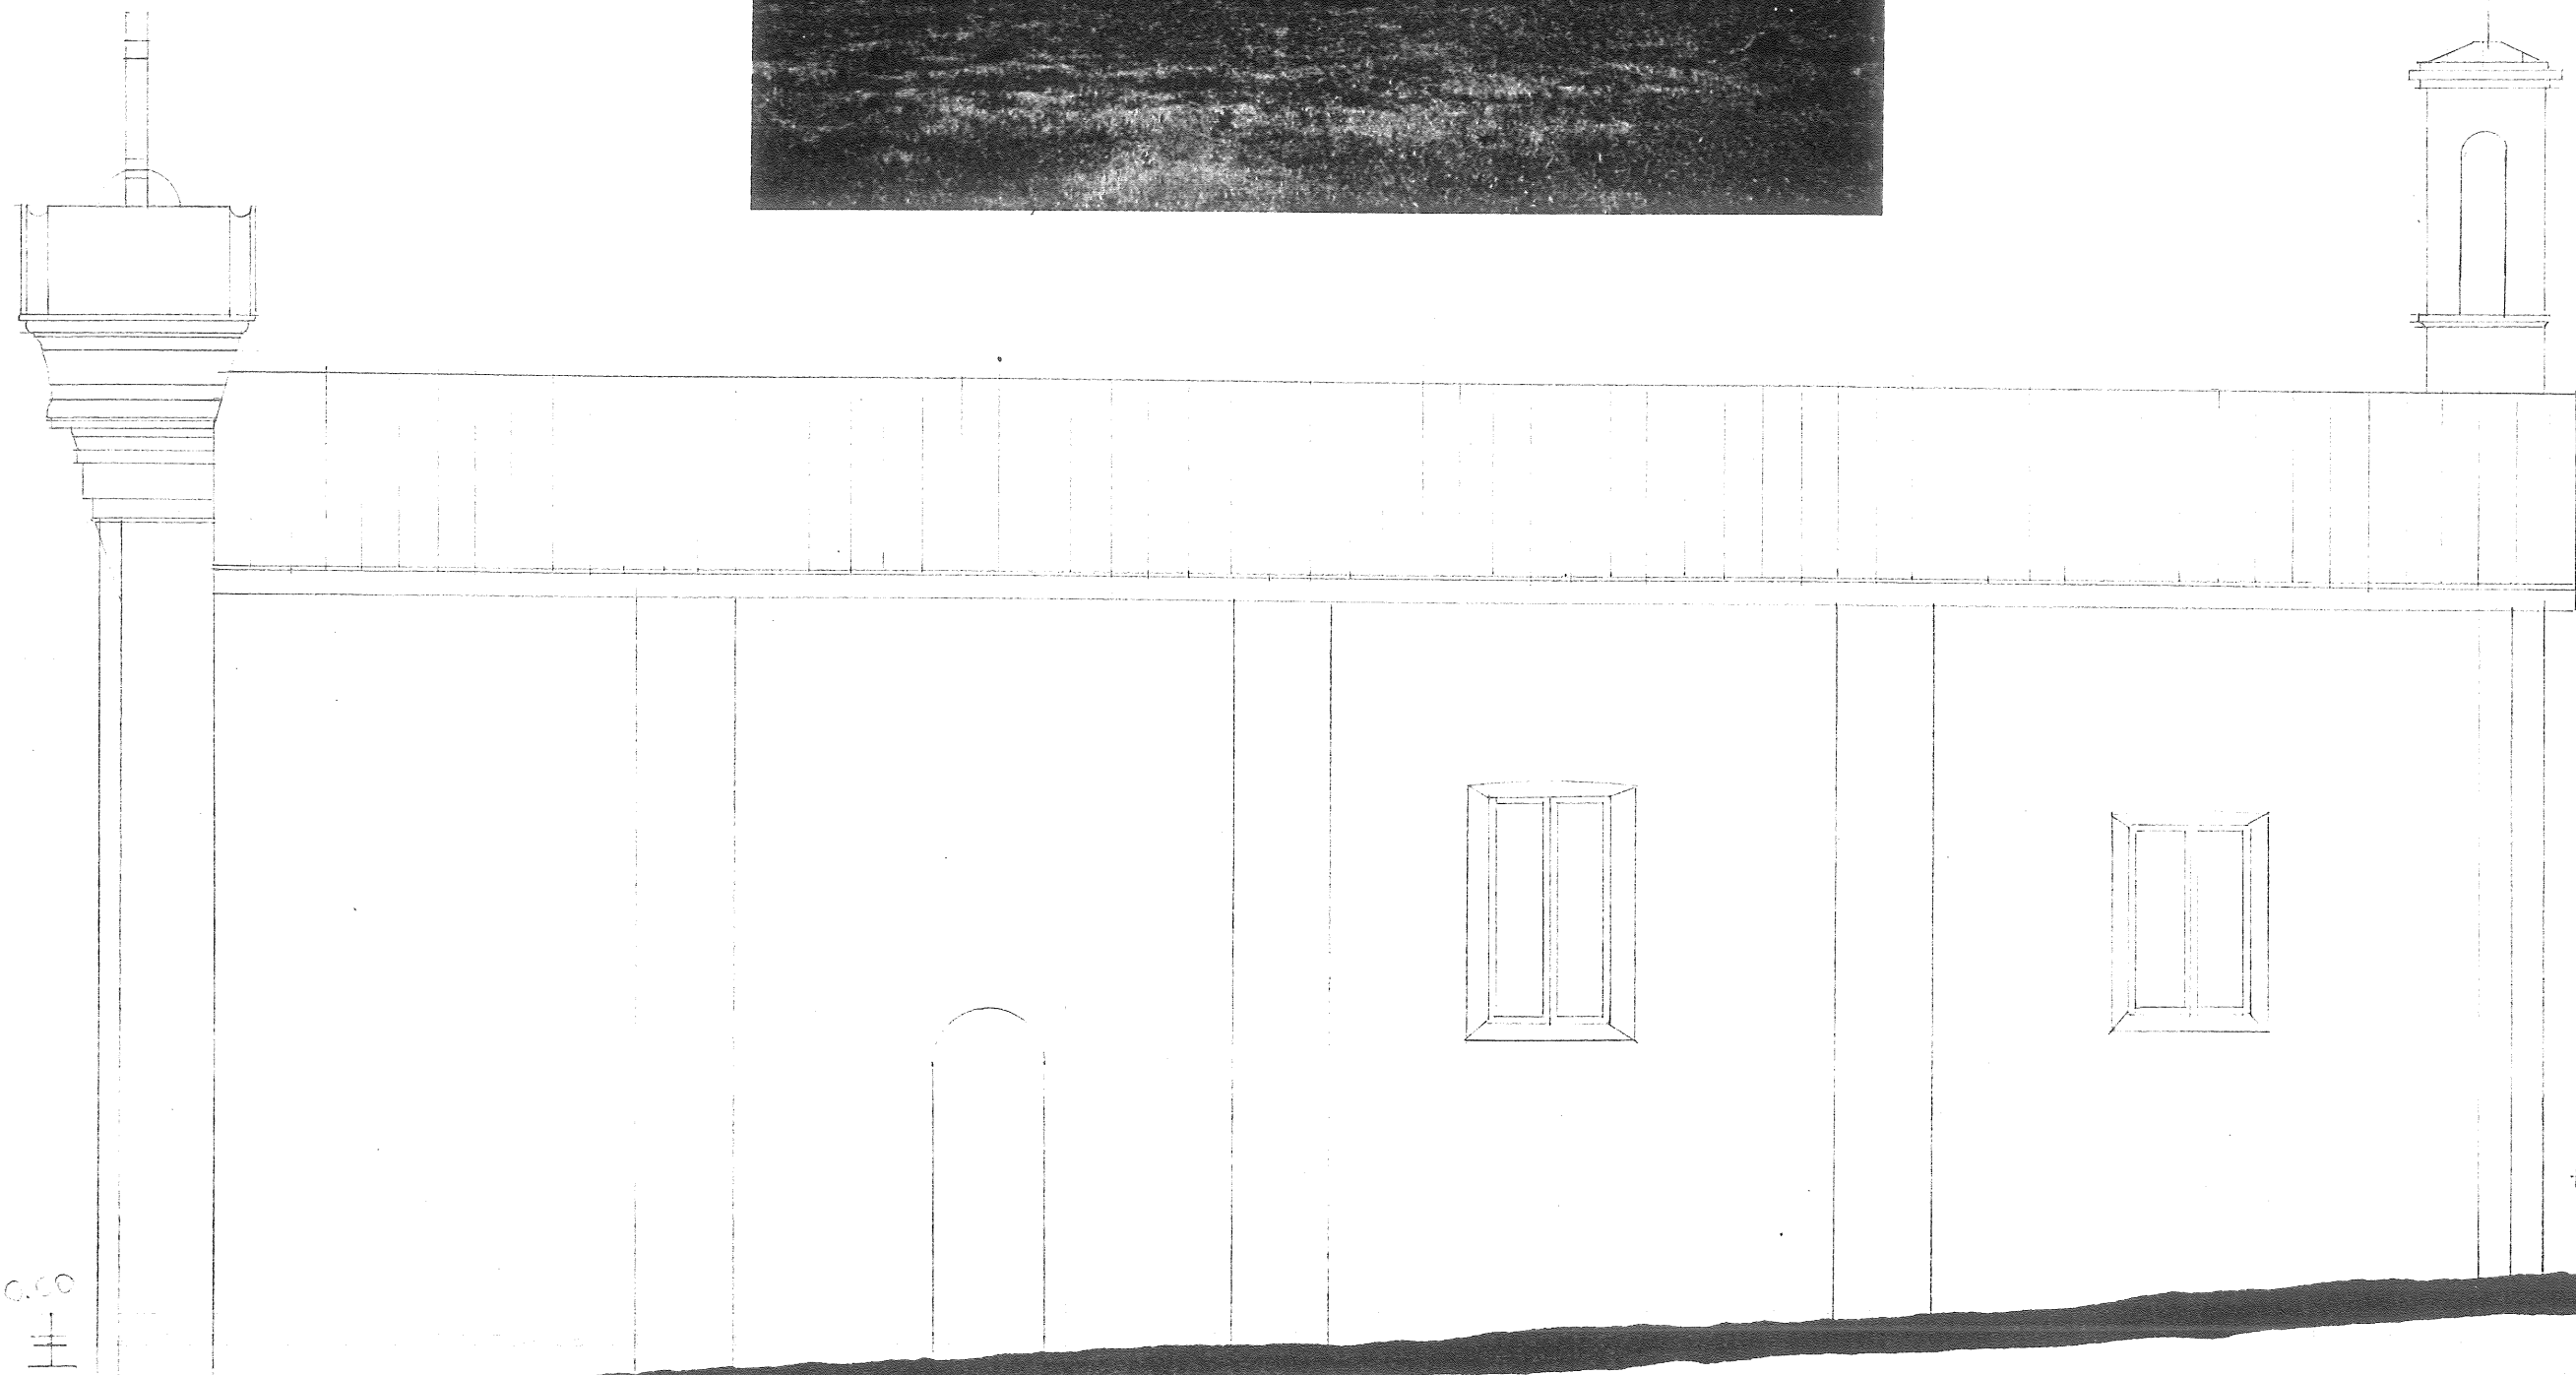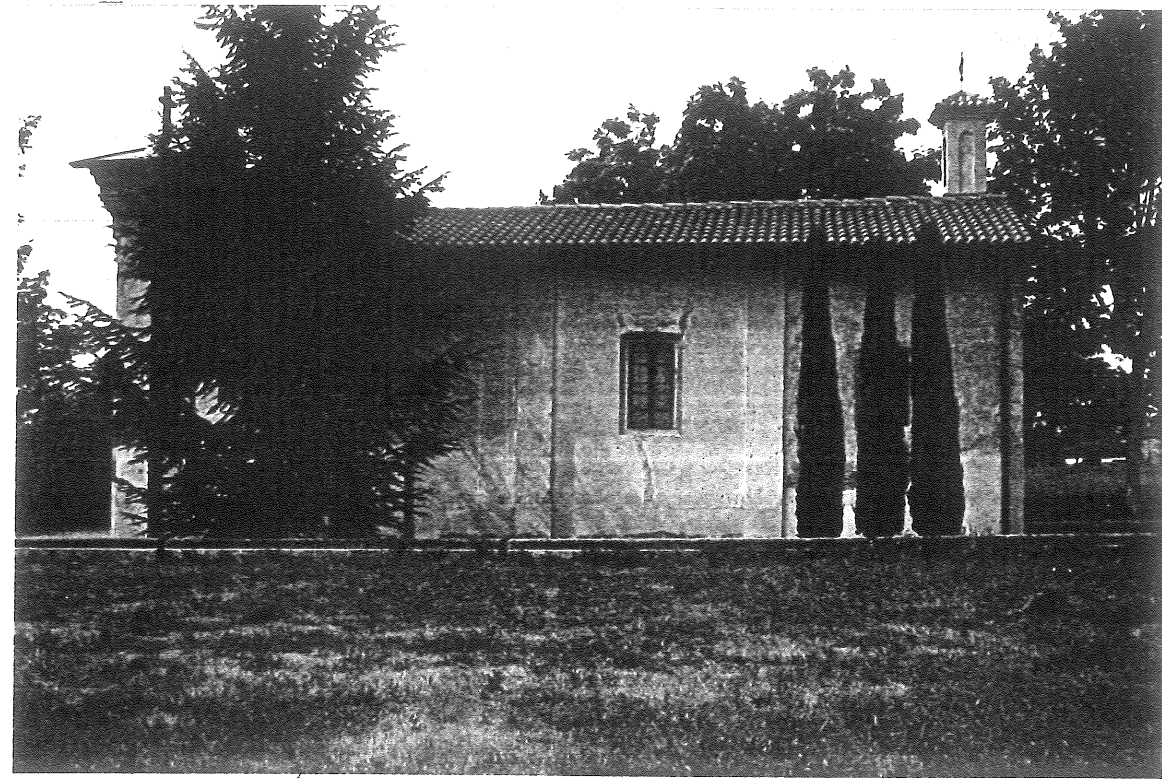

±0.00

±0.75