

SANTUARIO DELLA MADONNA DI SAN VITALE IN GORLA MAGGIORE VA

RILIEVO ARA RINVENUTA IN CORSO DI RESTAURO, ANNO 1988

SCALA = 1:5

MASSELLO DI GRANITO MARTELLINATO

(QUOTE IN cm)



LA DIREZIONE LAVORI

Arch. ACHILLE BANFI
Ing. MAURO GIANI
p.i. CARLO GIANI


OTTOBRE 1988

TAV. 13

di Carlo Gianni


SANTUARIO DELLA MADONNA DI SAN VITALE IN
 GORLA MAGGIORE VA
 RILIEVO FONDAZIONI IN CORSO DI RESTAURO ANNO 1988 _ SCALA = 1:50

sez. B:B

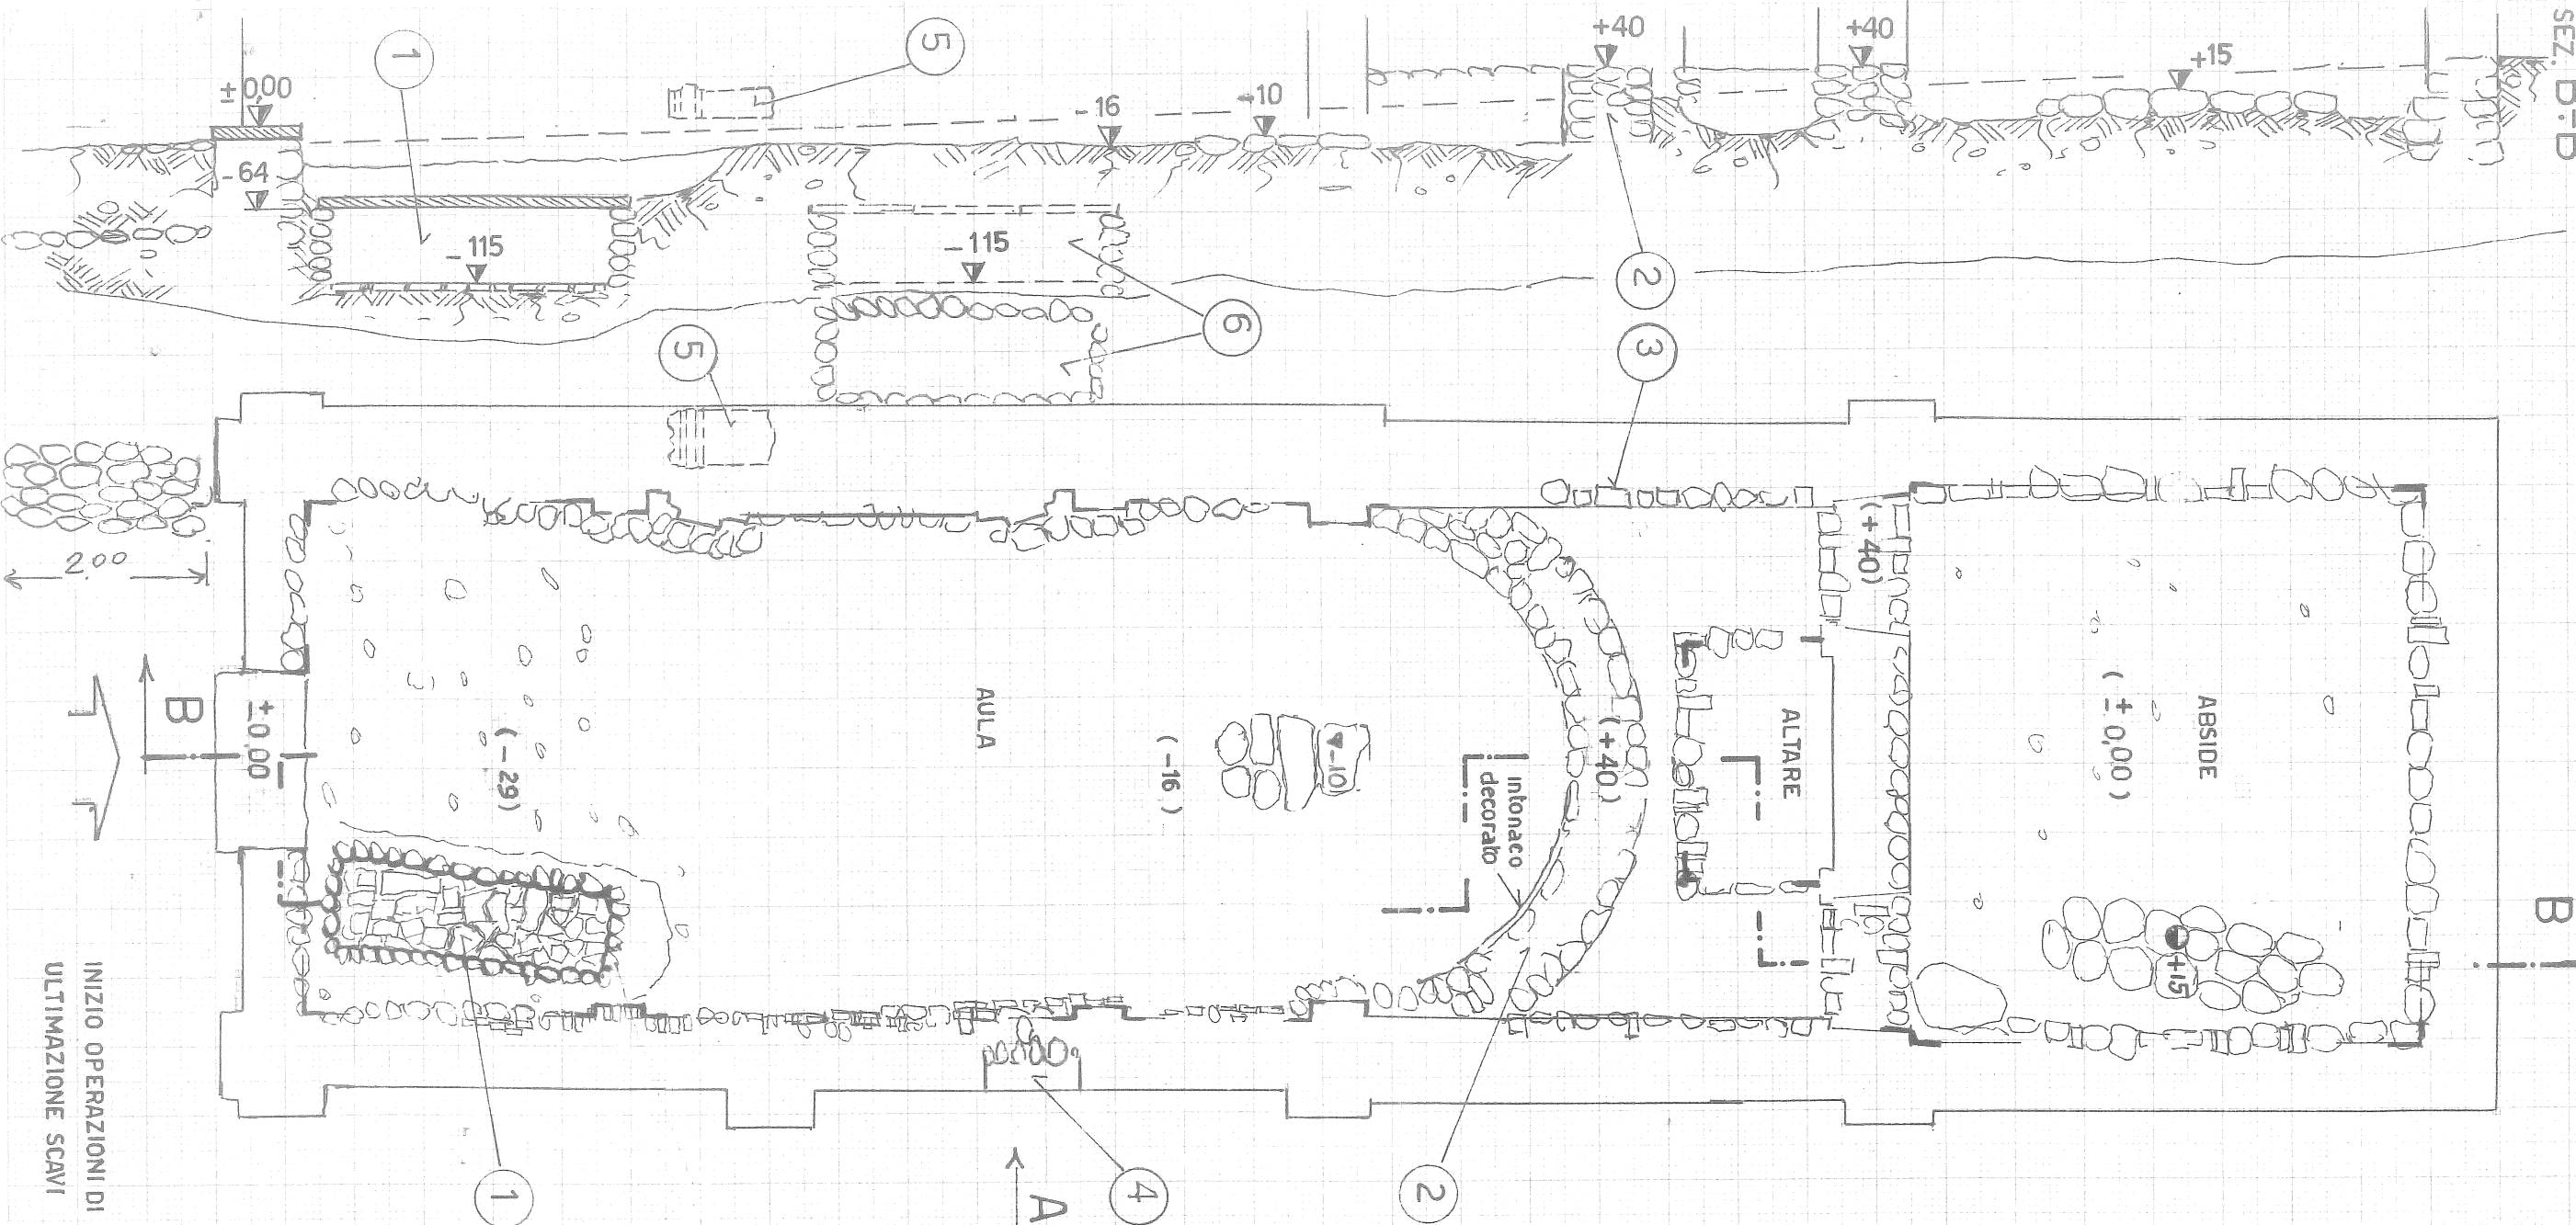

LEGENDA

- ① TOMBA CON MURATURA PERIMETRALE IN SASSI PAVIMENTO CON COCCI DI COTTO E LASTRA DI COPERTURA IN LAVAGNA, (SPES. 7 cm)
- ② FONDAZIONE ABSIDE VECCHIA CHIESA COSTITUITA DA SASSI CON INTONACO DECORATO ALL'INTRA-DOSSO DELL'ARCO.
- ③ ELEMENTI DI FONDAZIONE COSTITUITI DA MATERIALE DI RISULTA DELLA DEMOLIZIONE DELL'ABSIDE POSIZ. 2, DI CUI ALCUNI DECORATI.
- ④ NICCHIA DI VECCHIA PORTA, 70x 190 cm
- ⑤ MASSELLO DI GRANITO COSTITUENTE UN'ARA, USATA COME PARTE DI MURATURA, RIMOSSA E PORTATA ALLA LUCE. (Vedere TAV.13)
- ⑥ TOMBA CON MURATURA PERIMETRALE IN SASSI, SENZA PAVIMENTO E LASTRE DI COPERTURA IN LAVAGNA, (SPES. 3 cm, andate distrutte)

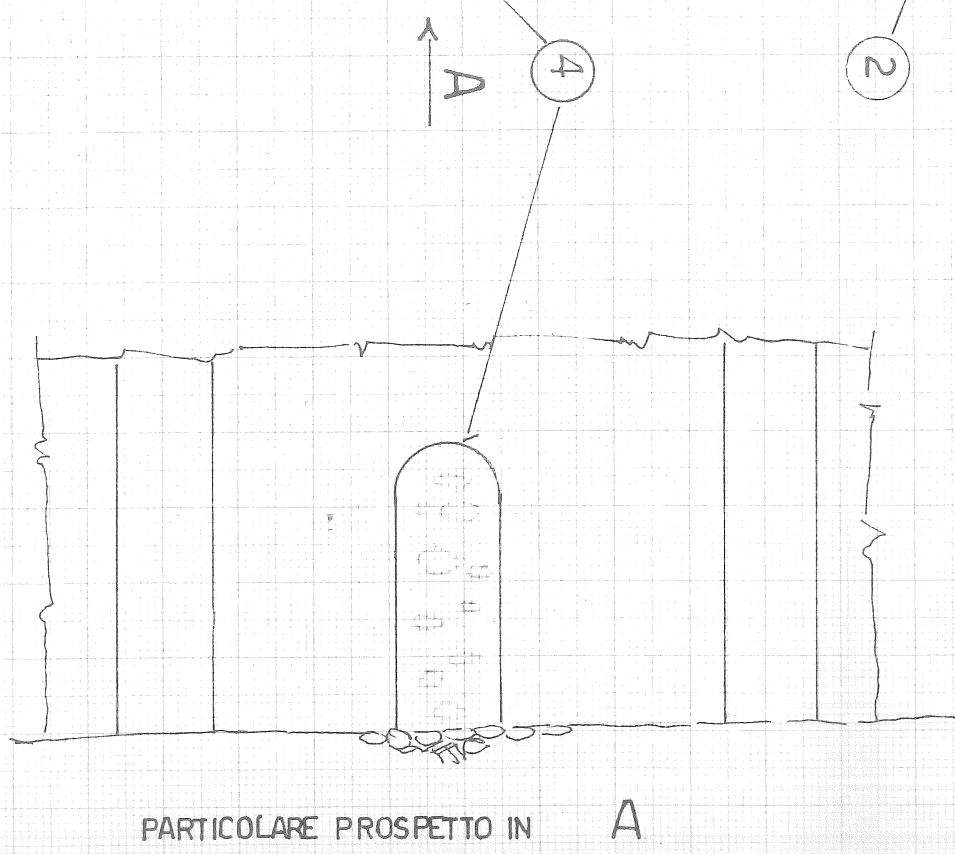

PARTICOLARE PROSPETTO IN A

LA DIREZIONE LAVORI

Arch. ACHILLE BANFI
 Ing. MAURO GIANI
 P.L. CARLO GIANI

INIZIO OPERAZIONI DI SCAVO : 22-12-88
 ULTIMAZIONE SCAVI : 09-11-89

TAV. 12