



PRESO UN P.TO INTERNO FISSO SI SONO MISURATE LE DISTANZE ESISTENTI FRA GLI SPIGOLI DEI MURI
 DELL'INTERNO E I P.TI STESSI. LE MISURE SONO STATE EFFETTUATE CON UNA BINDELLA


RESTITUZIONE IN SCALA 1:50 DELLA PIANTA DELL'INTERNO. NELLA TAVOLA SI METTE IN EVIDENZA LA POSIZIONE DEL P.TO FISSO SCELTO E SONO SEGNATE LE DISTANZA DI QUESTI DAGLI SPIGOLI CONSIDERATI

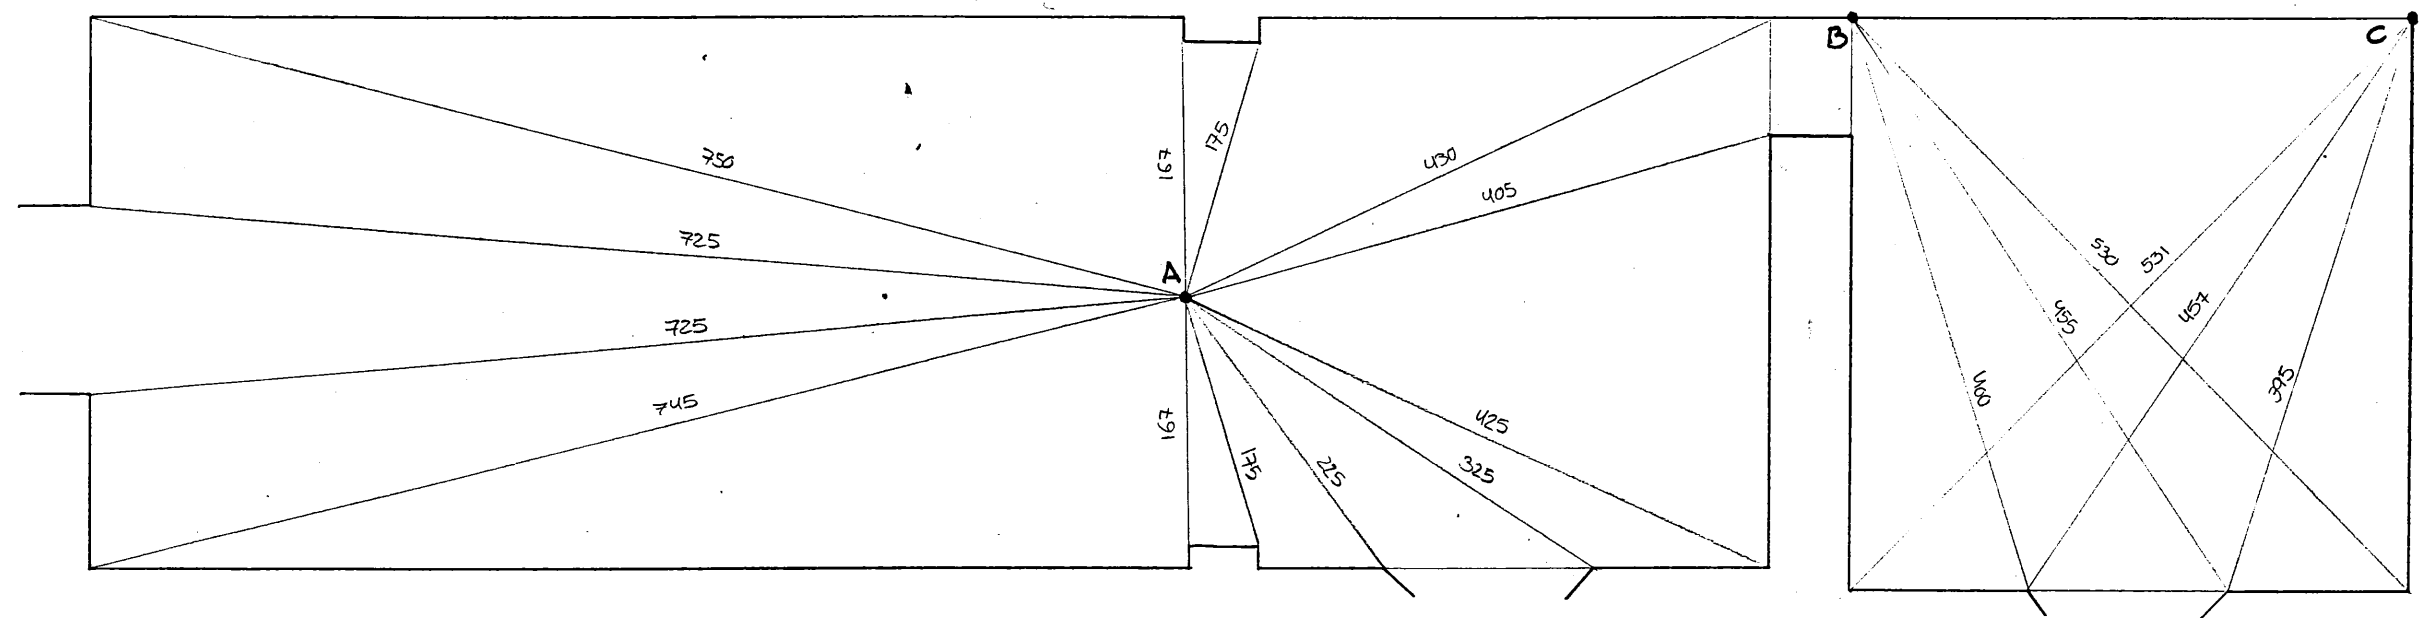

PIANTA QUOTATA SCALA 1:50

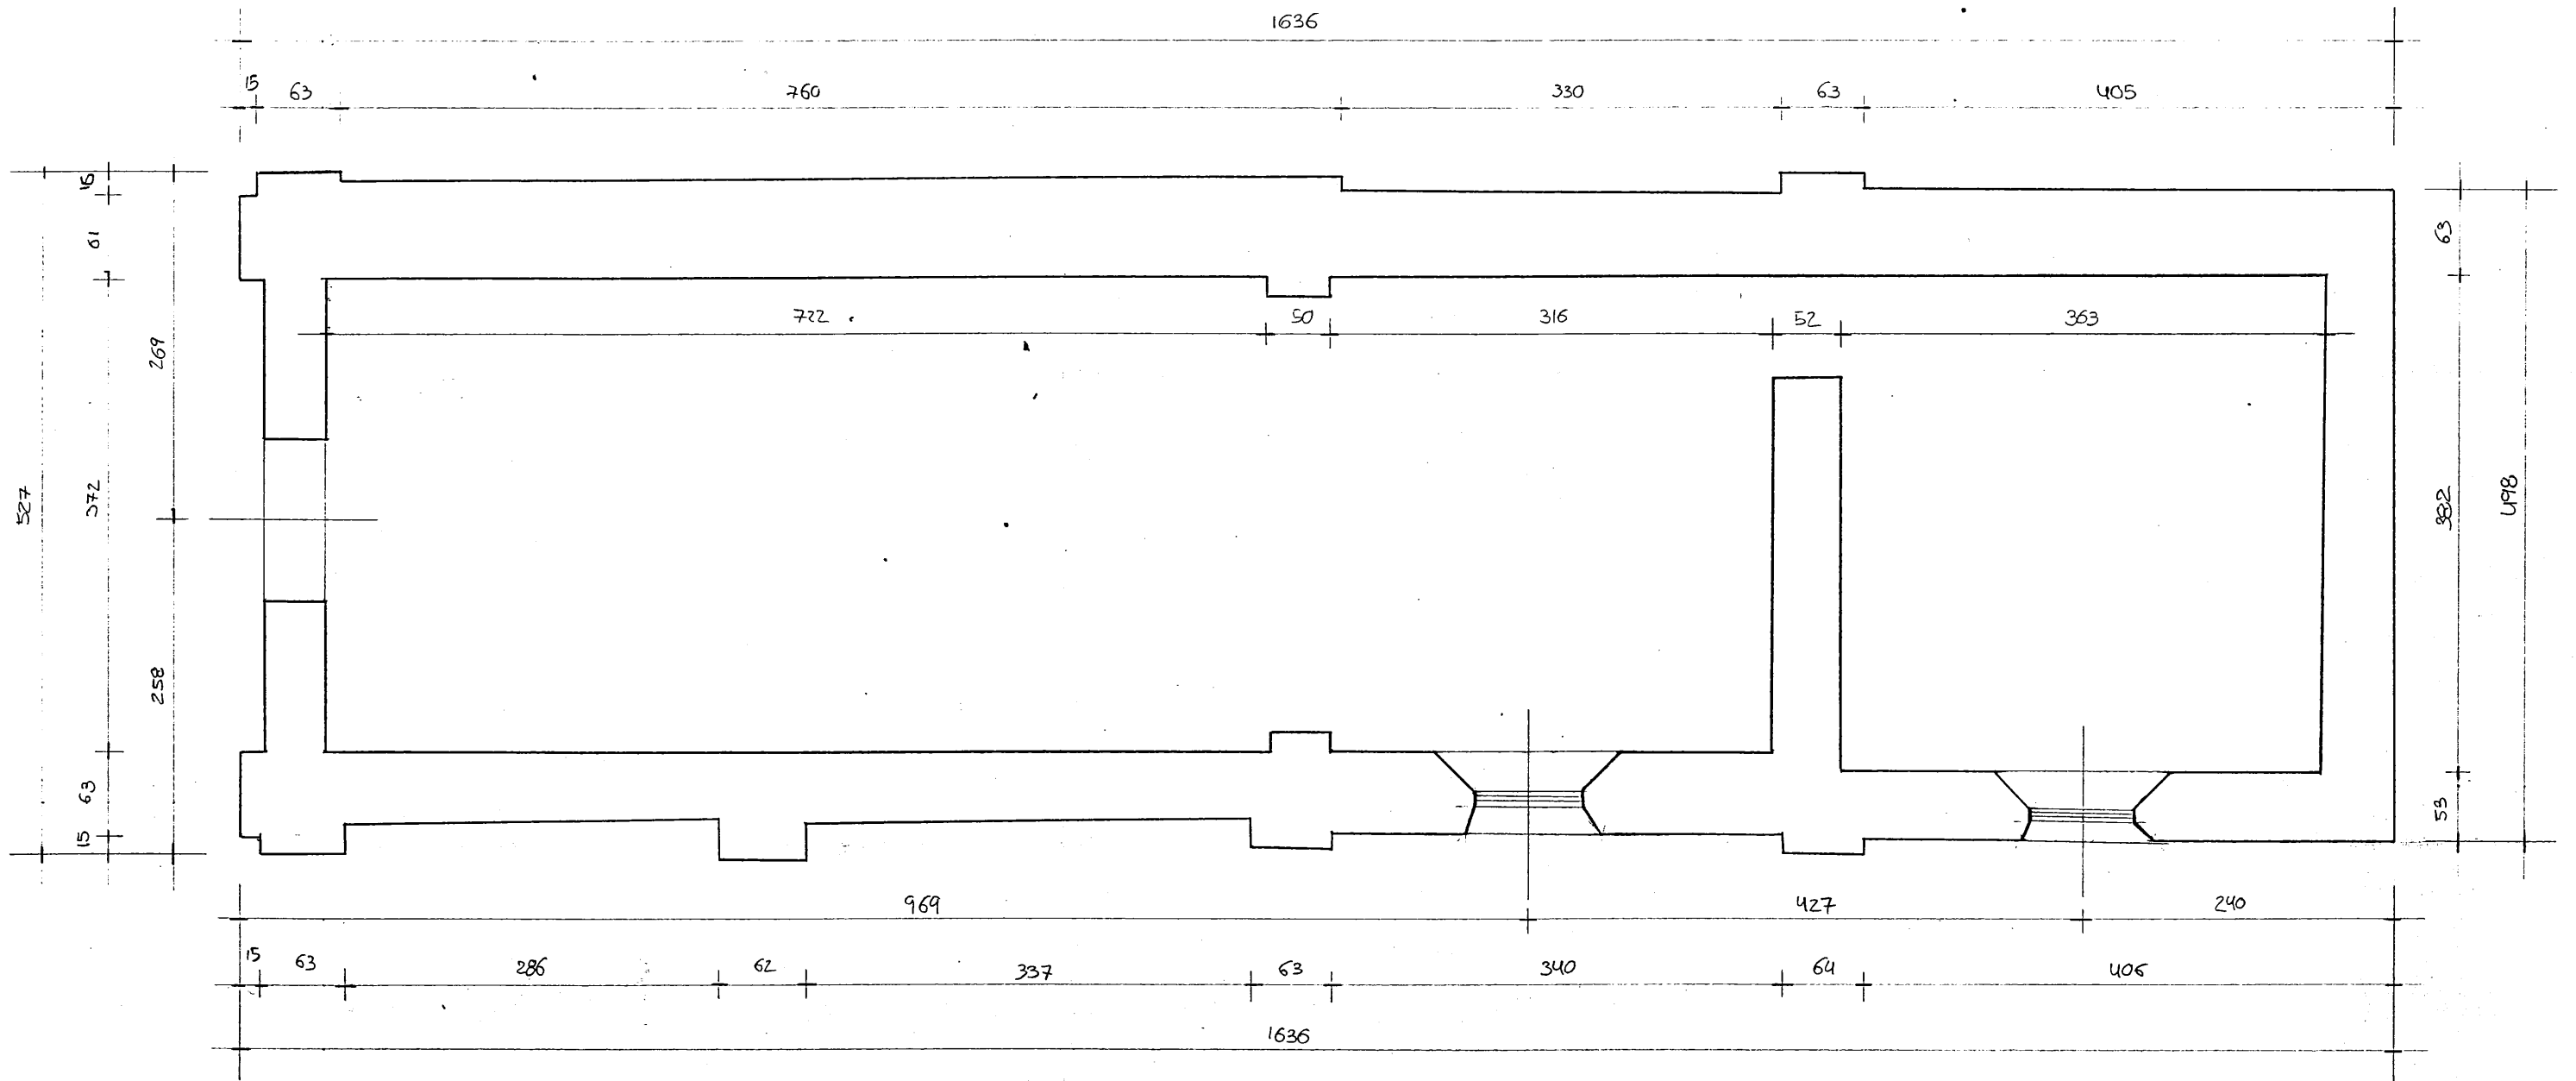

PIANTA COPERTURA SCALA 1:50

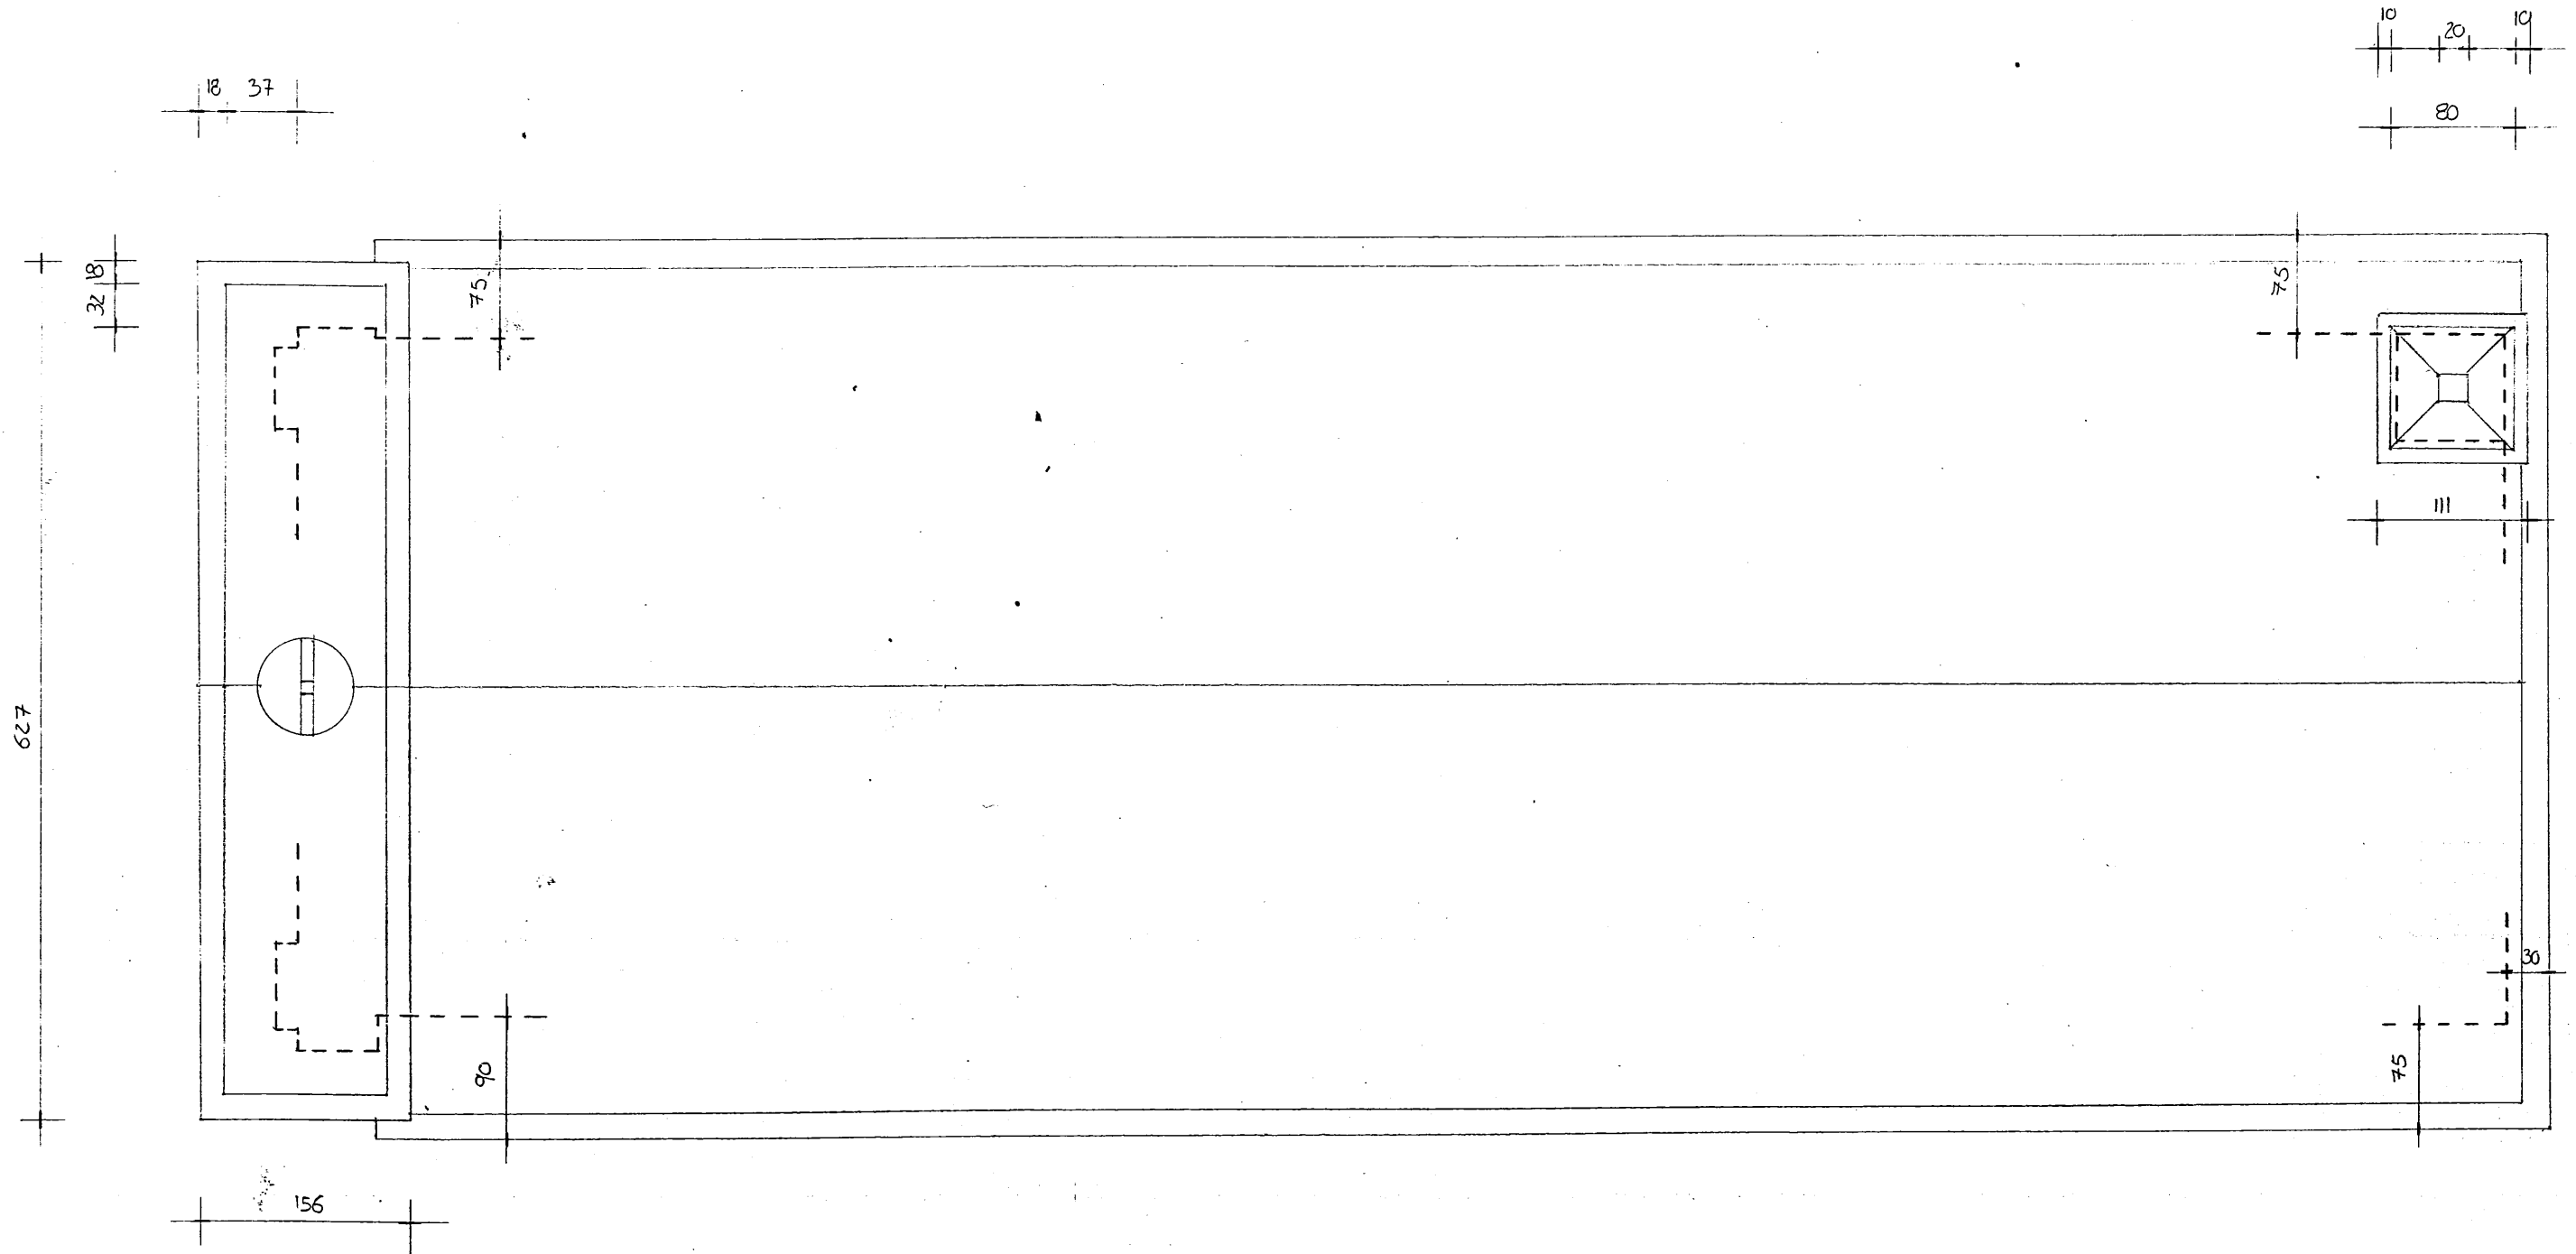

SCHIZZI DEI PROSPETTI; LE MISURE SONO STATE PRESE CON UNA BINDELLA
E PER CONFRONTO TRAMITE LE FOTOGRAFIE

