


Planimetria del Fiume Olona e della Roggia Molinara

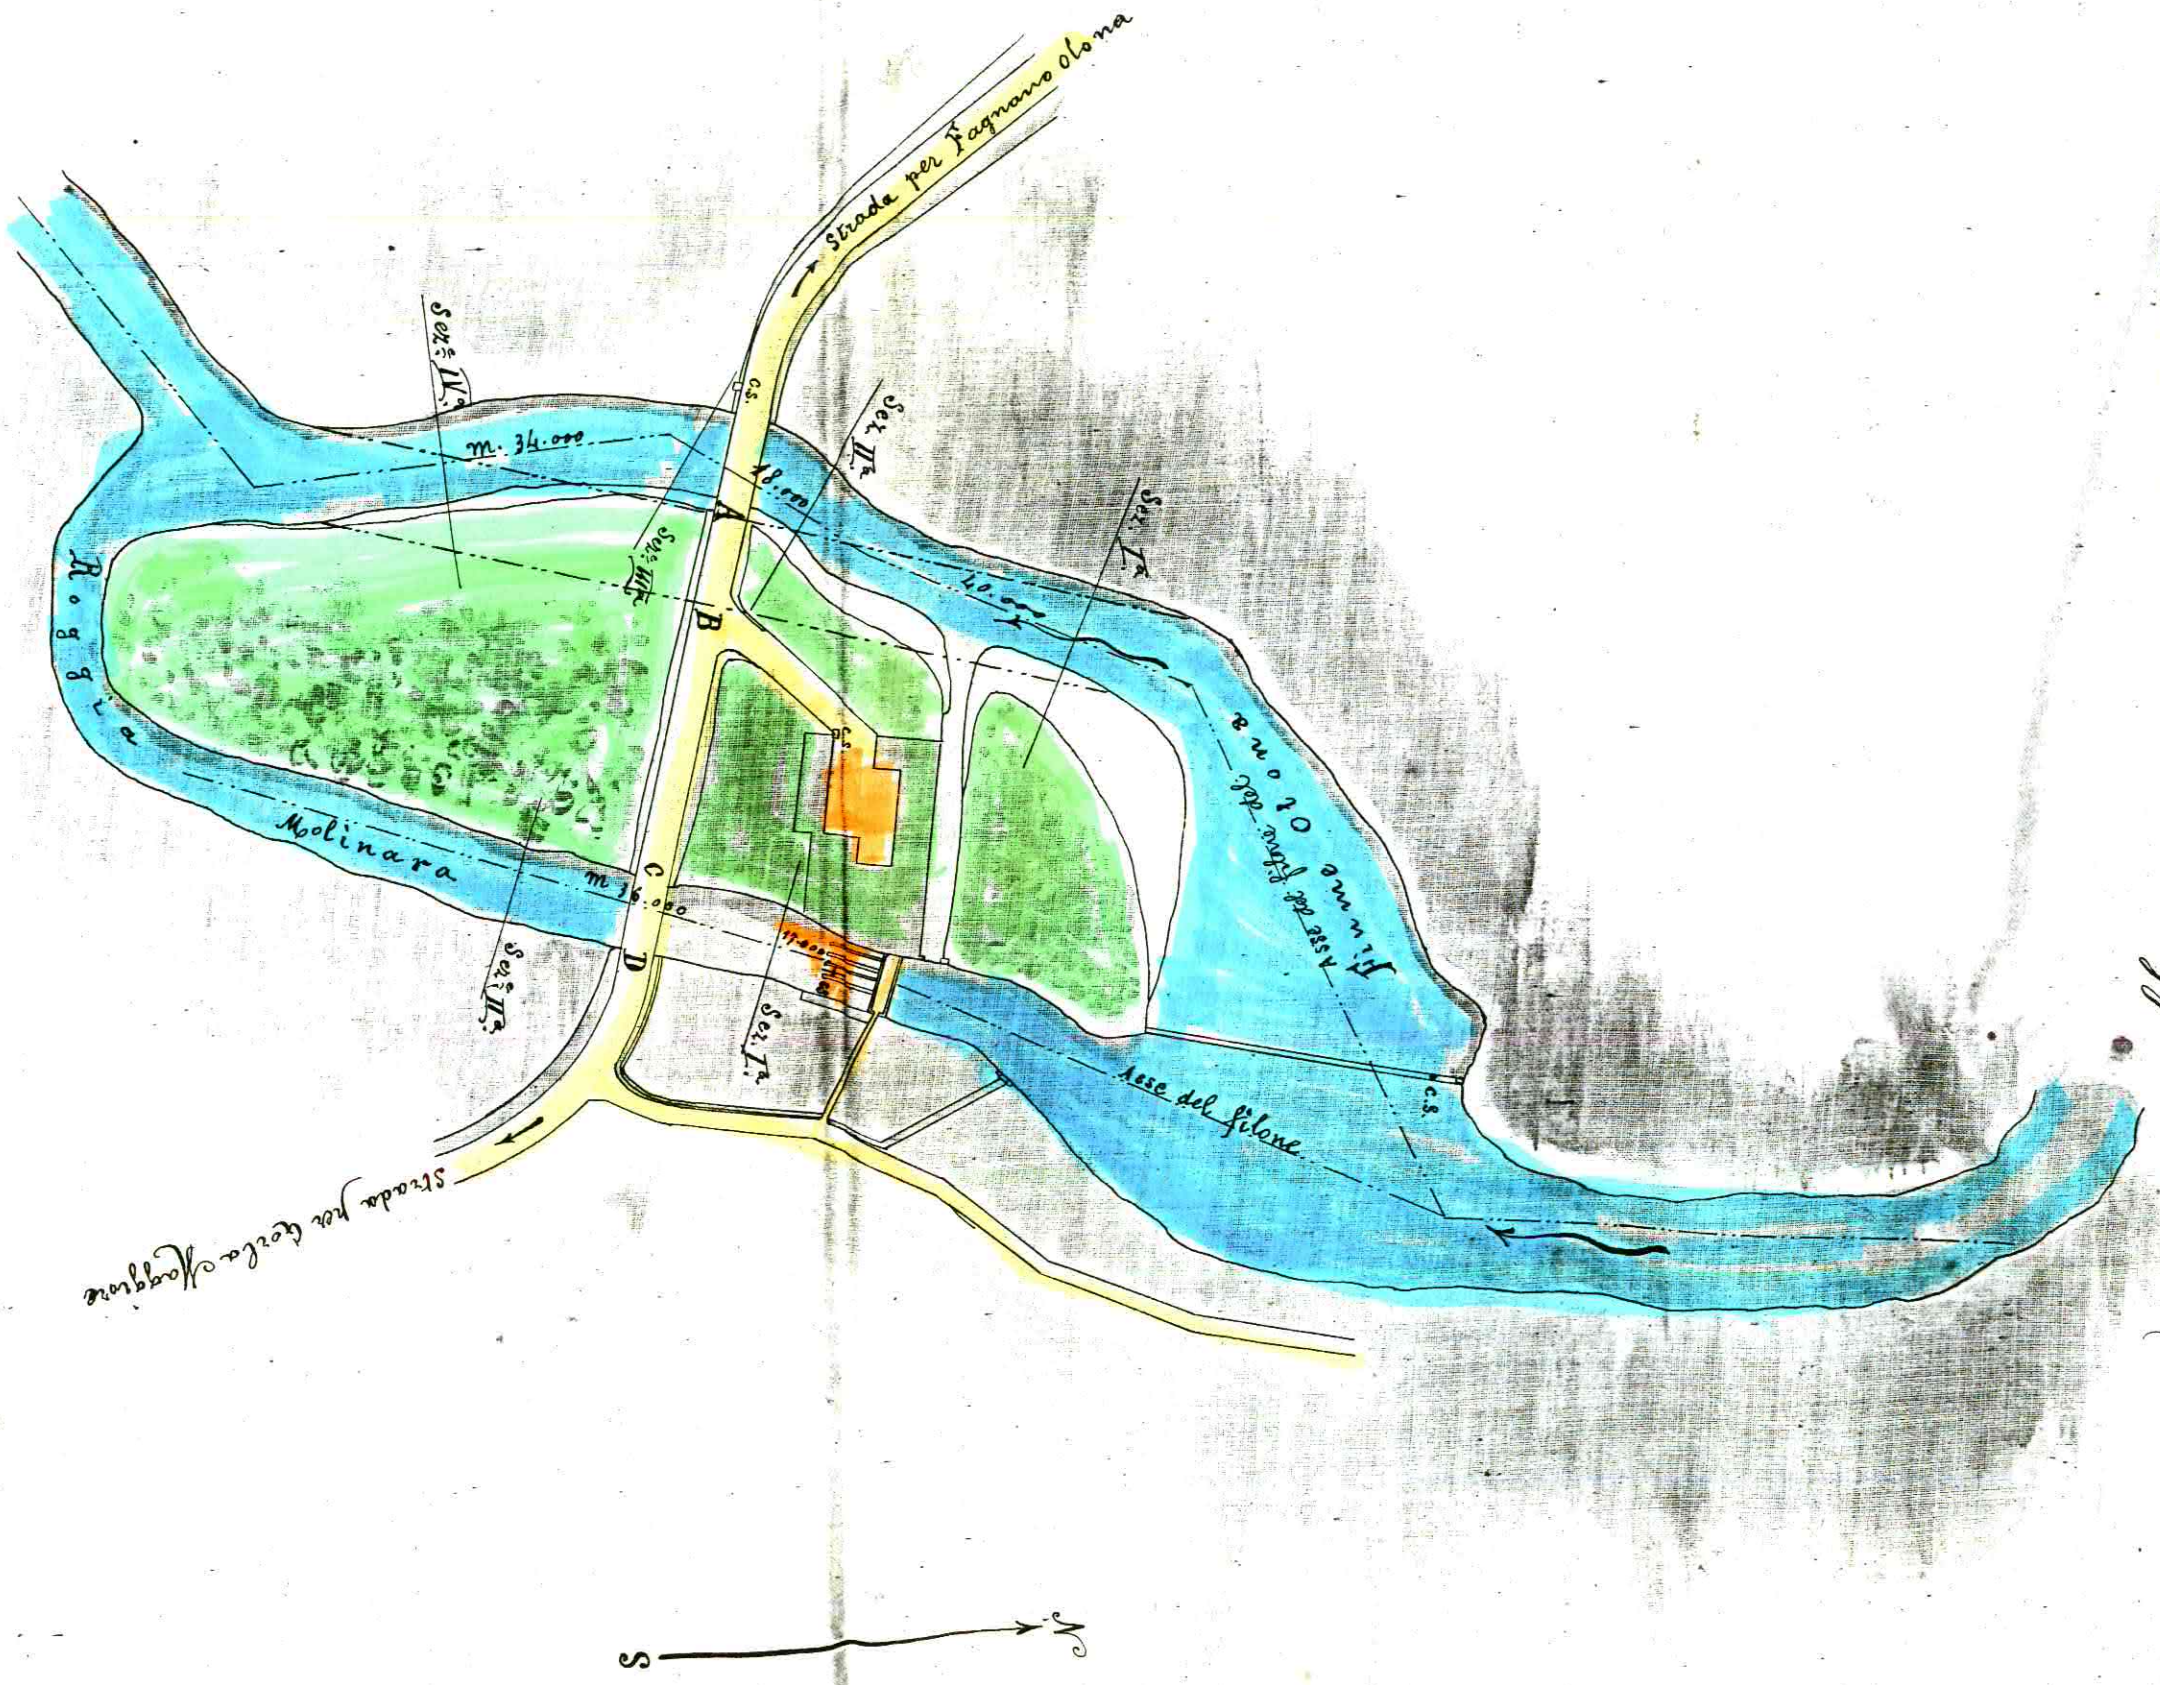

Scala 1:1000

N^o 1055^r
 VIO PER IL CONSIGLIO SUPERIORE
 DEI LAVORI PUBBLICI
 INADUNANZA DEL 23 Maggio 1887
 P.^{re} Ing. ^{re} Capo Segretario
 Pavesani

Prova e Verità, 23 Aprile 1887

Ing. Pavesani