

e

# COMUNE DI GORLA MAGGIORE

SC

## piano regolatore

### Planimetria 1:10.000



SC

Dot. Ing. Francesco Crespi  
Geom. Amelio Crespi  
C.so Italia, 16 - tel. 47553 - LEGNANO

VARESE  
TRADATE

PONTE TRESA

Comune di Locate Varesi

*franchini*



Comune di Fagnano

BUSTO ARS  
GALLARATE

Comune di Salbiate G.


Castellanza

GORLA MIN  
LEGNANO

CASTELLANZA

**tema viario del traffico esistente e di previsione**  
**tema degli impianti dei trasporti collettivi**

- assi attrezzati
- strade tangenziali e di penetrazione (previsione)
- strade tangenziali e di penetrazione (esistenti)

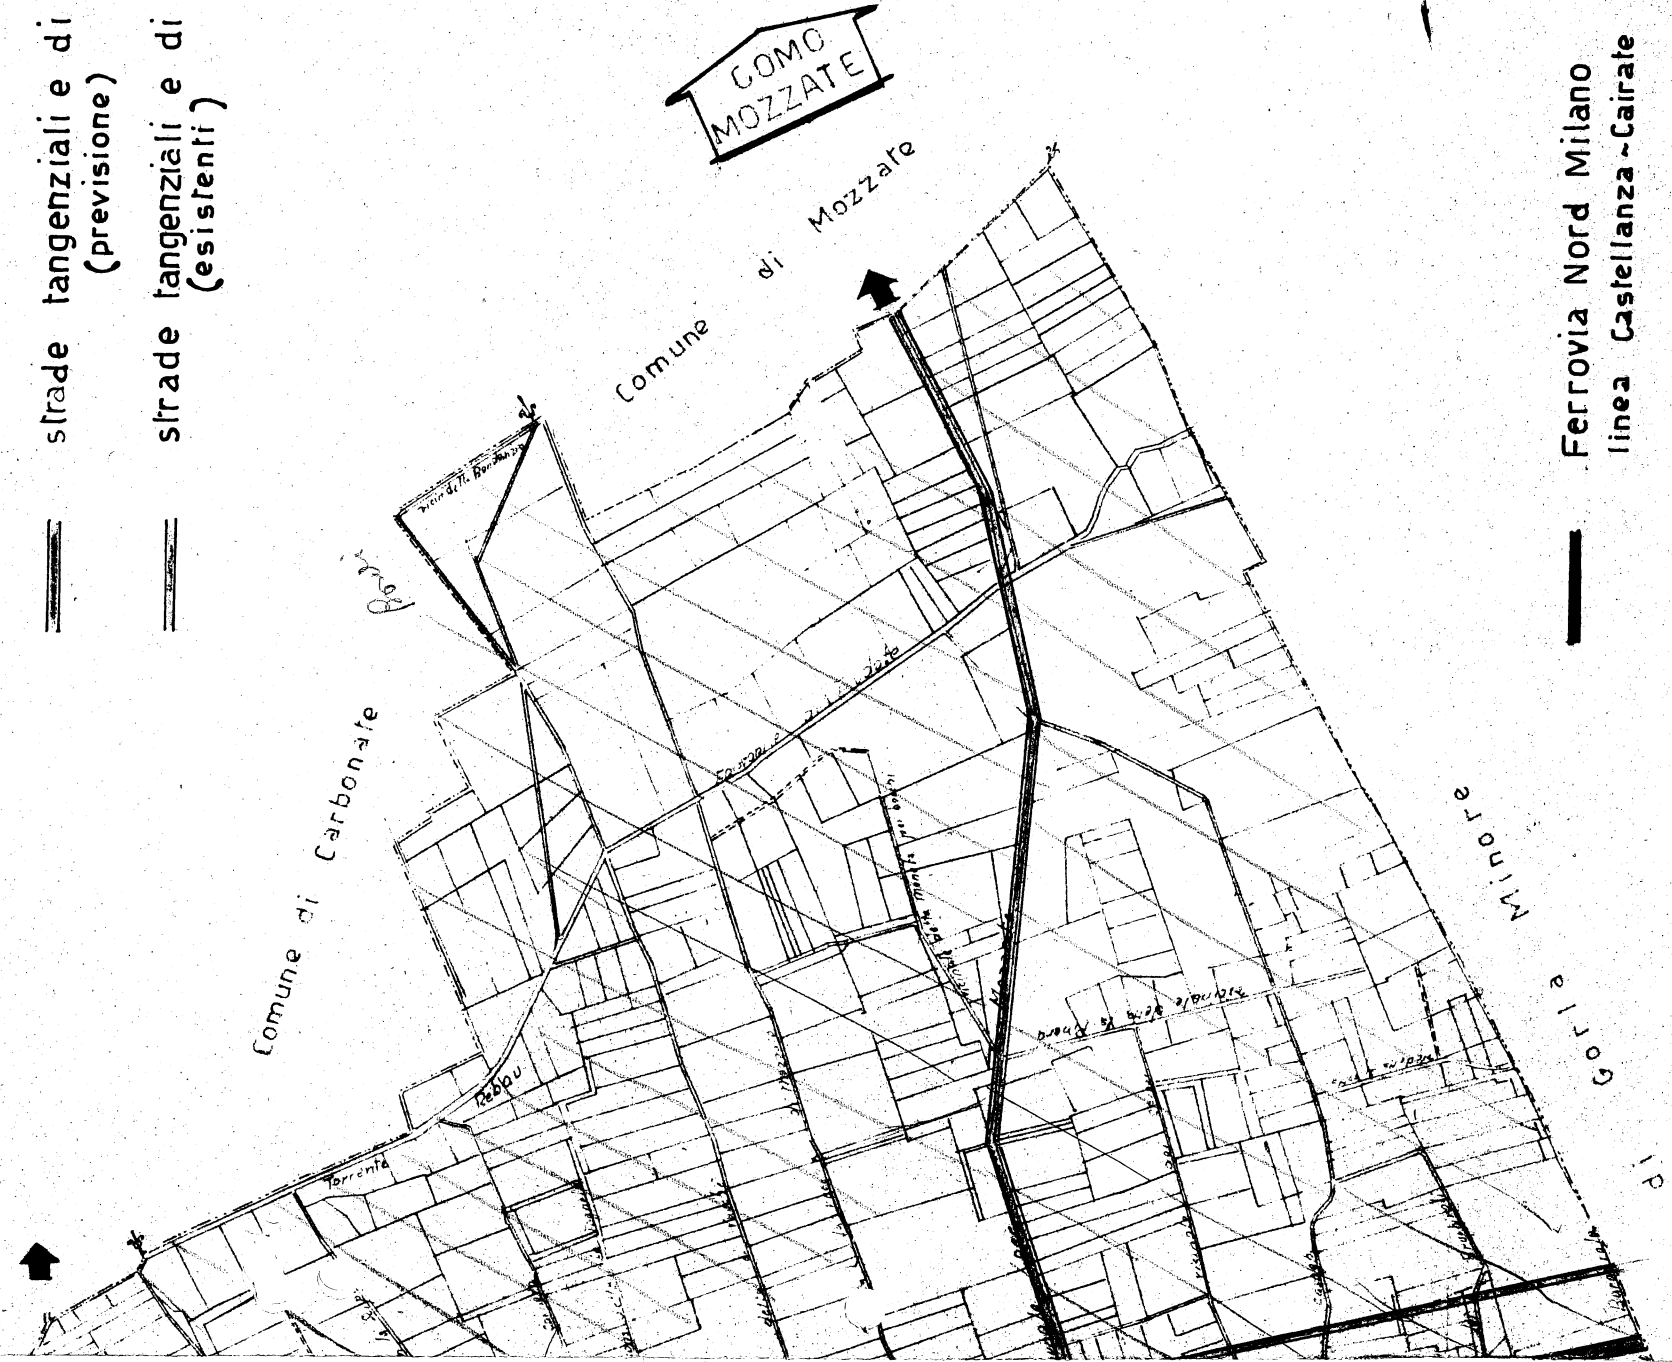

- Ferrovia Nord Milano
- linea Castellanza - Cairate
- Autoservizio
- Fiume Olona
- linea Legnano - Castellanza
- Gorla Minore - Gorla Maggiore
- Fagnano O. - Cairate - Tradate

MILANO