


# TIPO PLANIMETRICO

di porzione del territorio di Legnano, Mandamento di Busto Arsizio, in cui avrò tracciato in linee color rosso il nuovo involucramento da eseguirsi di un tronco del Fiume Olona, affine di trasportare a vantaggio dello Stabilimento Filatura proprio del Sig. Costanzo Cantoni la cascata dei Molini che il medesimo ha comperati dalla Mensa Arcivescovile di Milano.

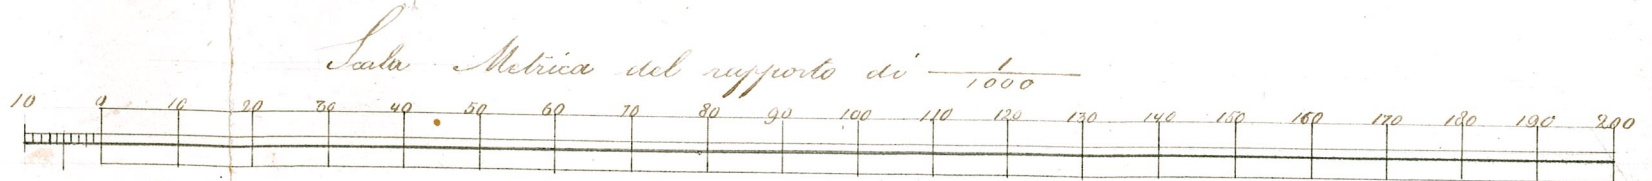

Legnano 15 gmbre 1862      Ing. Emanuele Gallarati





Prato. —  
del Sig. Costanzo Cantoni.

Olona

Argine

Contrada Maggiore

Contrada Minore

Contrada S. Paolo

Contrada S. Pietro

676

678

679

680

681

682

689

1629

1630

662

660

664

Piazza Vignano

Contrada

Victoria

