


885
 28
 1/2
 1/1
 1/1
 1/1


Tipo rappresentante l'edificio esterno del molino olim Calderari, ed ora dell' Ospedale Maggiore di Milano
 in territorio di Pogliano, secondo il progetto per la sostituzione di ruote motrici di ferro alle attuali di legno.

Profilo longitudinale. — Scala di 1 a 100

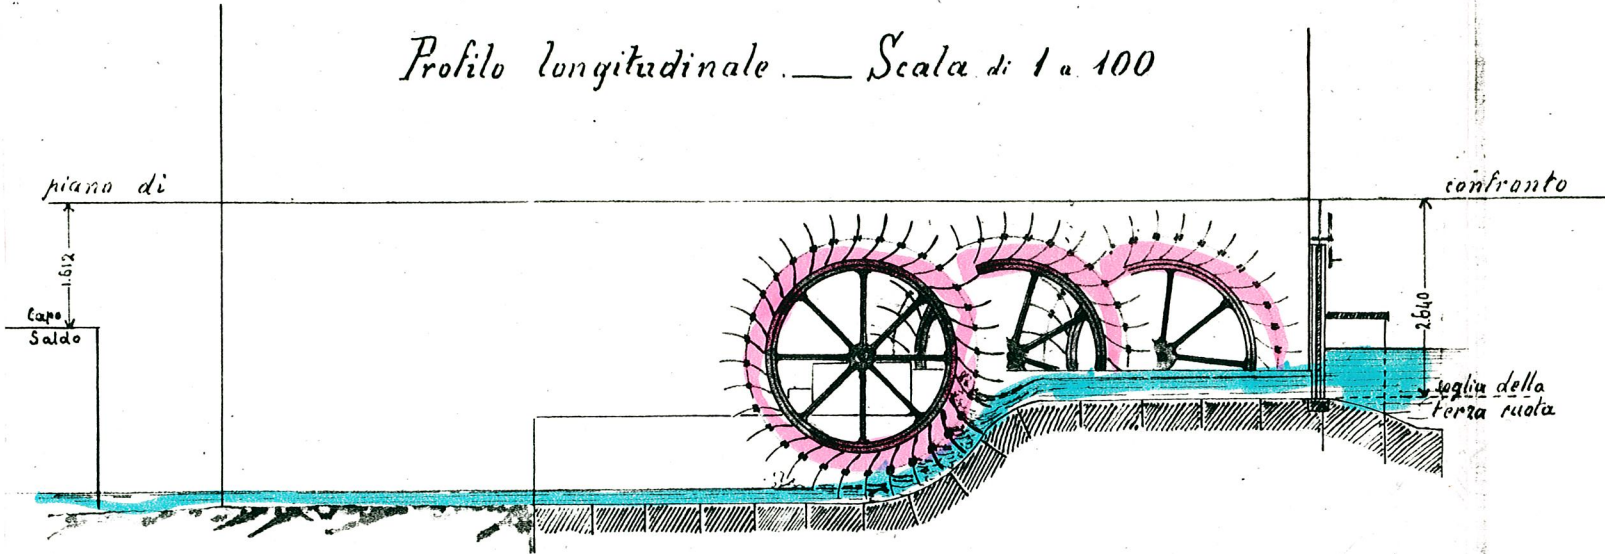


Profilo delle soglie del molino

Scala di 1 a 100 per le larghezze
 " " 1 a 25 " " altezze

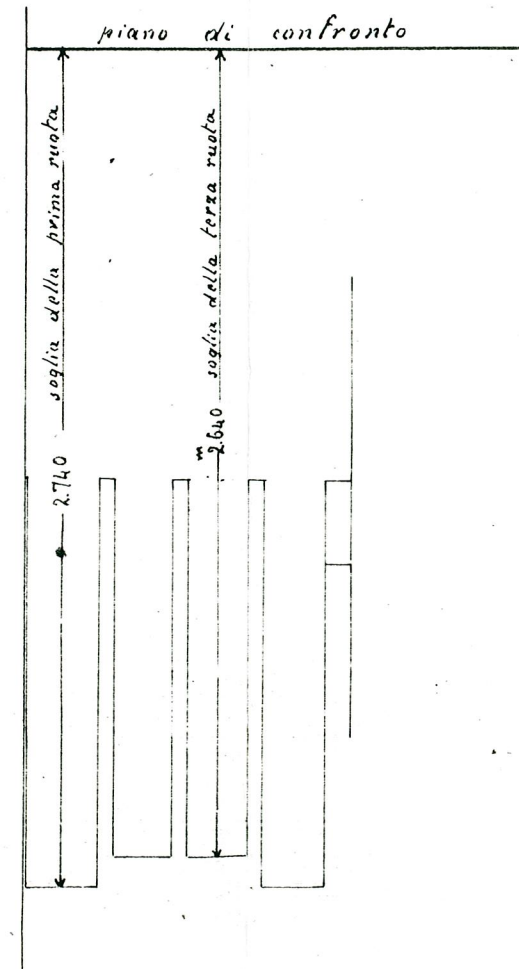

Proiezione orizzontale. — Scala di 1 a 100

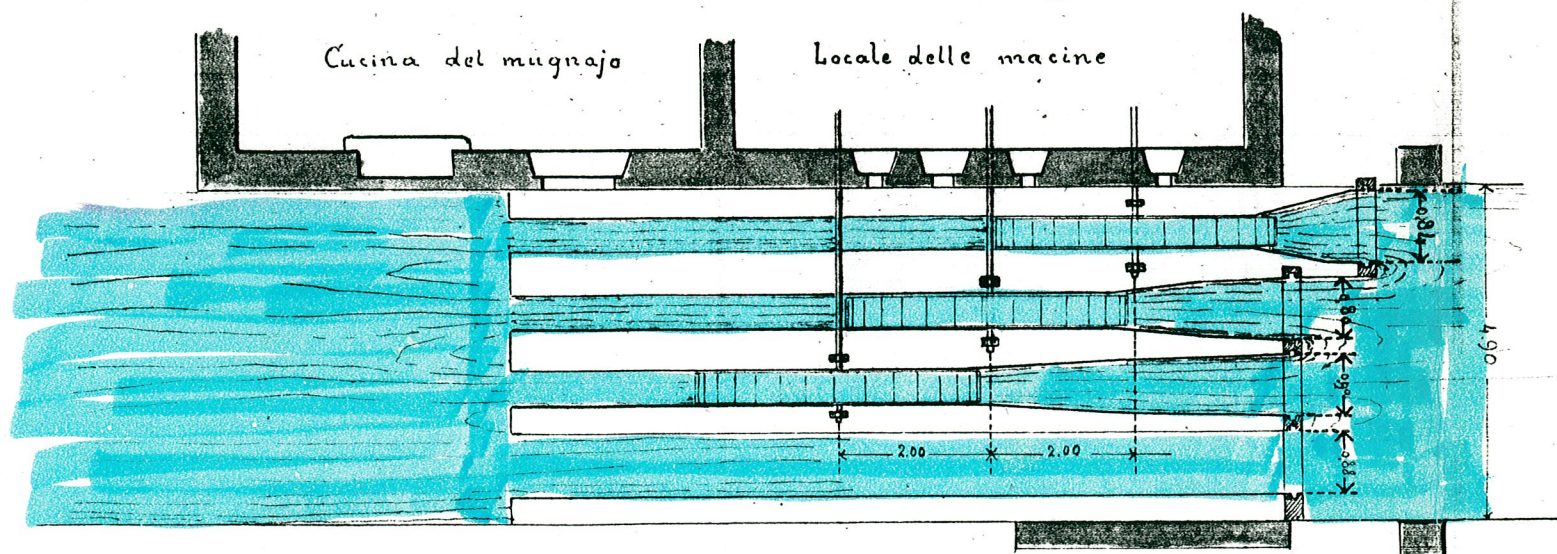

Prato di proprietà dell' Ospedale Maggiore di Milano