


# Stuinielixa

del fiume Elona e della Roggia Molinara

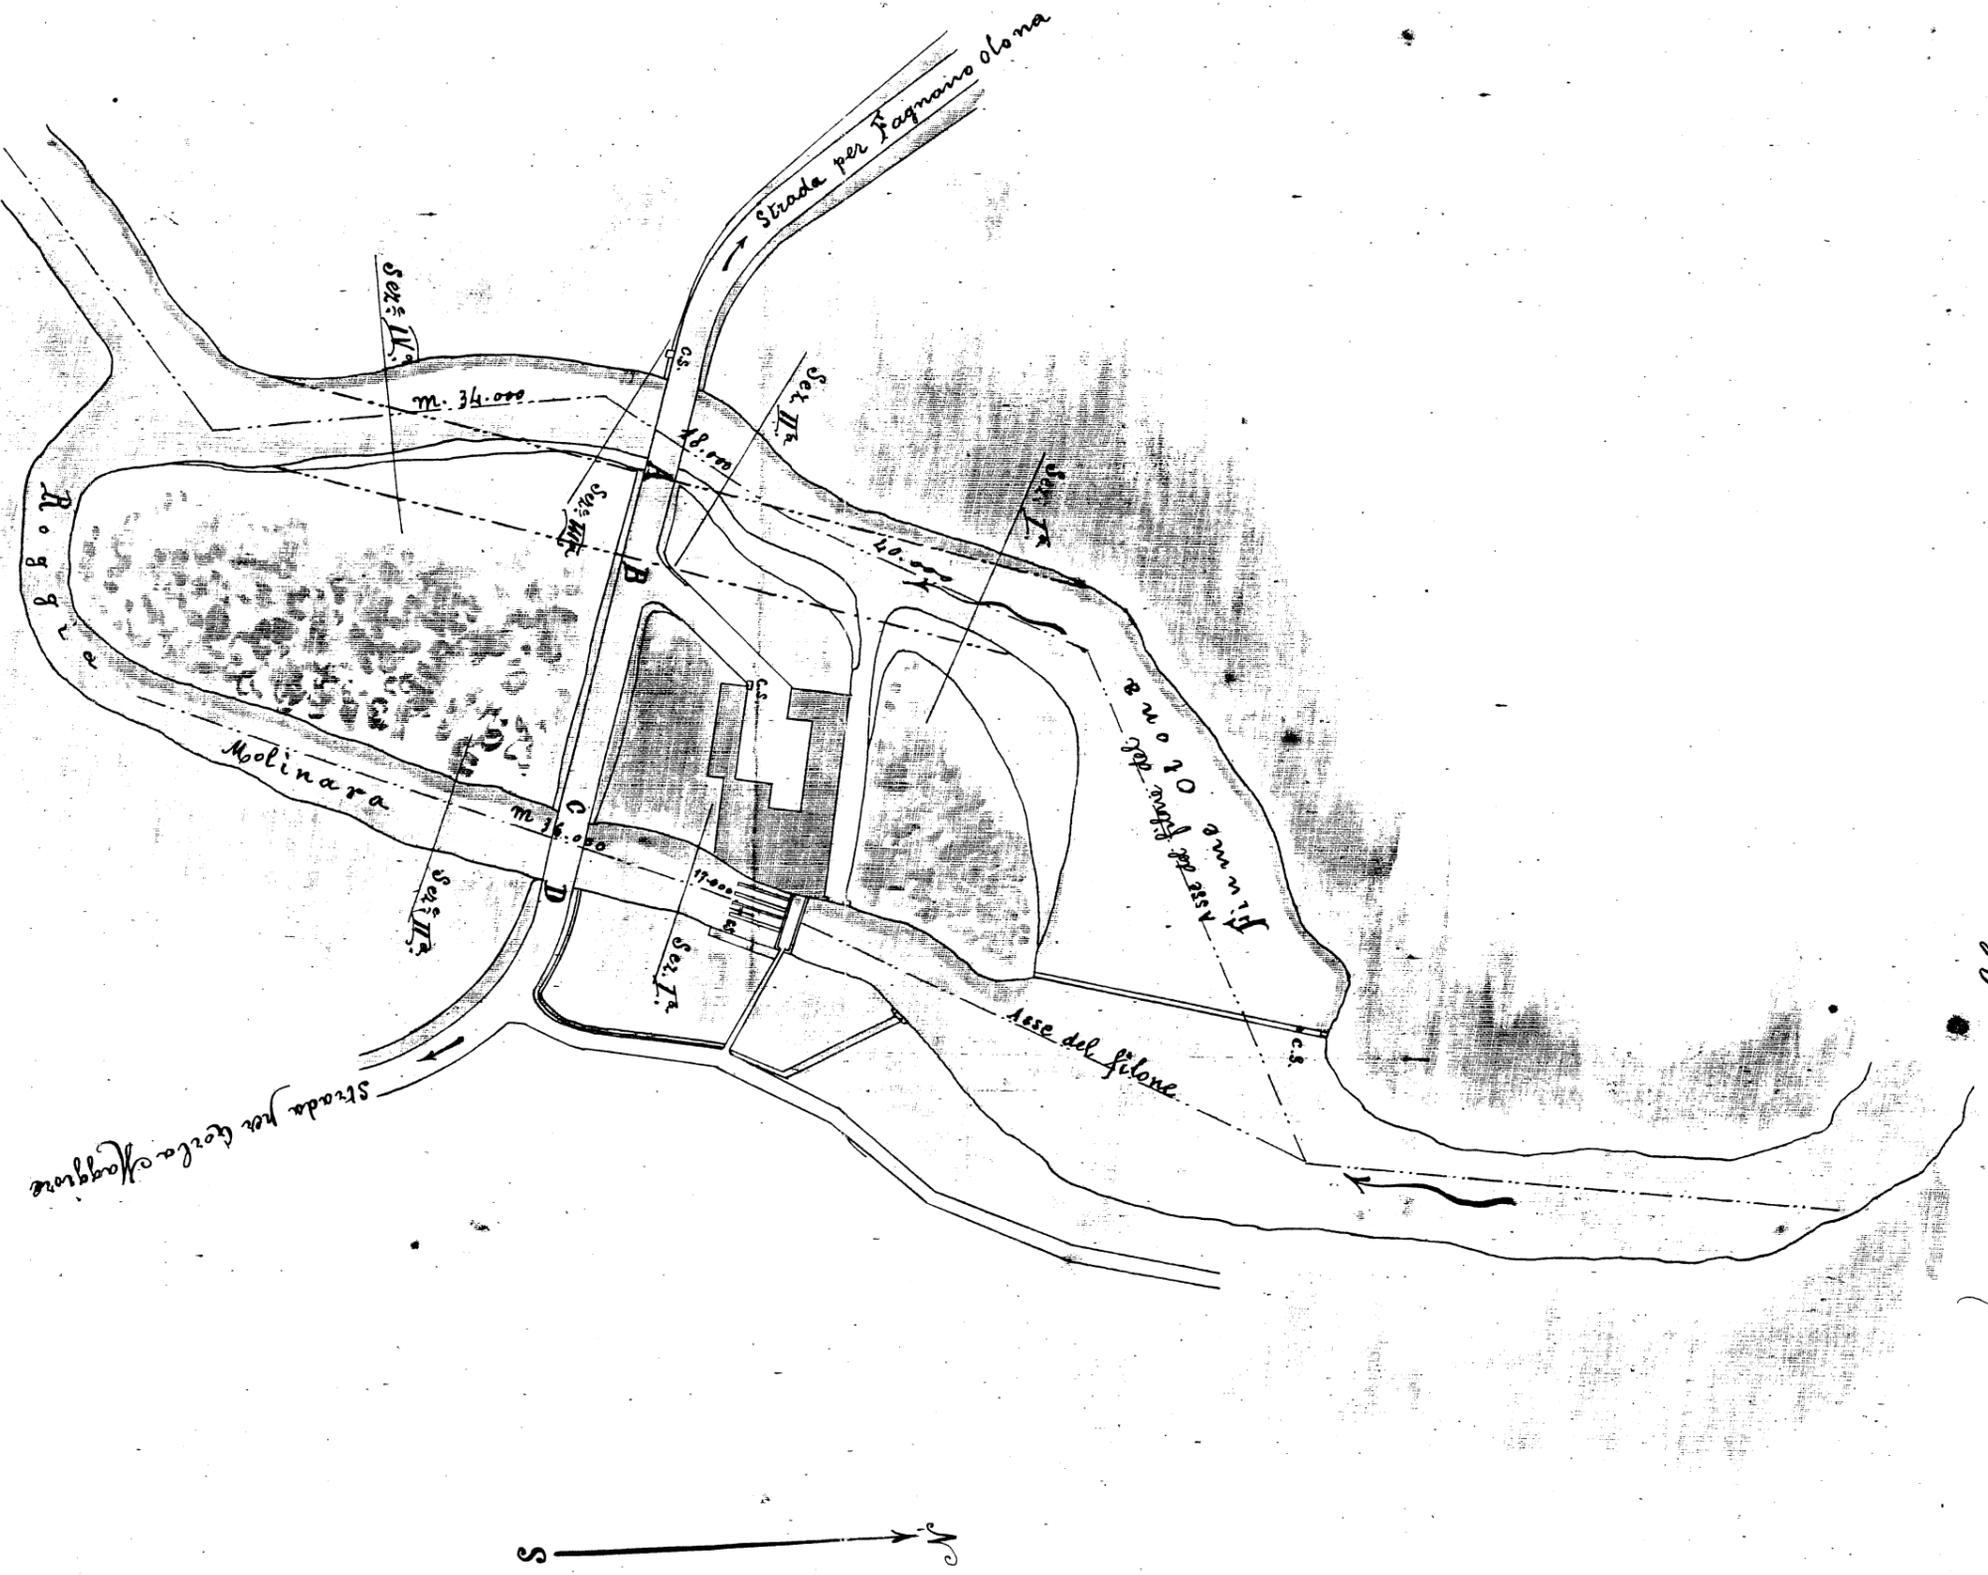

Scala 1:1000

N.º 1055  
V.º PER IL CONSIGLIO SUPERIORE  
DEI LAVORI PUBBLICI

INADUNANZA DEL 23 Maggio 1887  
L'ing.º Capo Segretario

Patrucco

Punto Livorno, 23 Aprile 1887

ing.º Guastoni


1889

DEL

Provincia di Milano

RIPARTO I°

Scala 1:4000

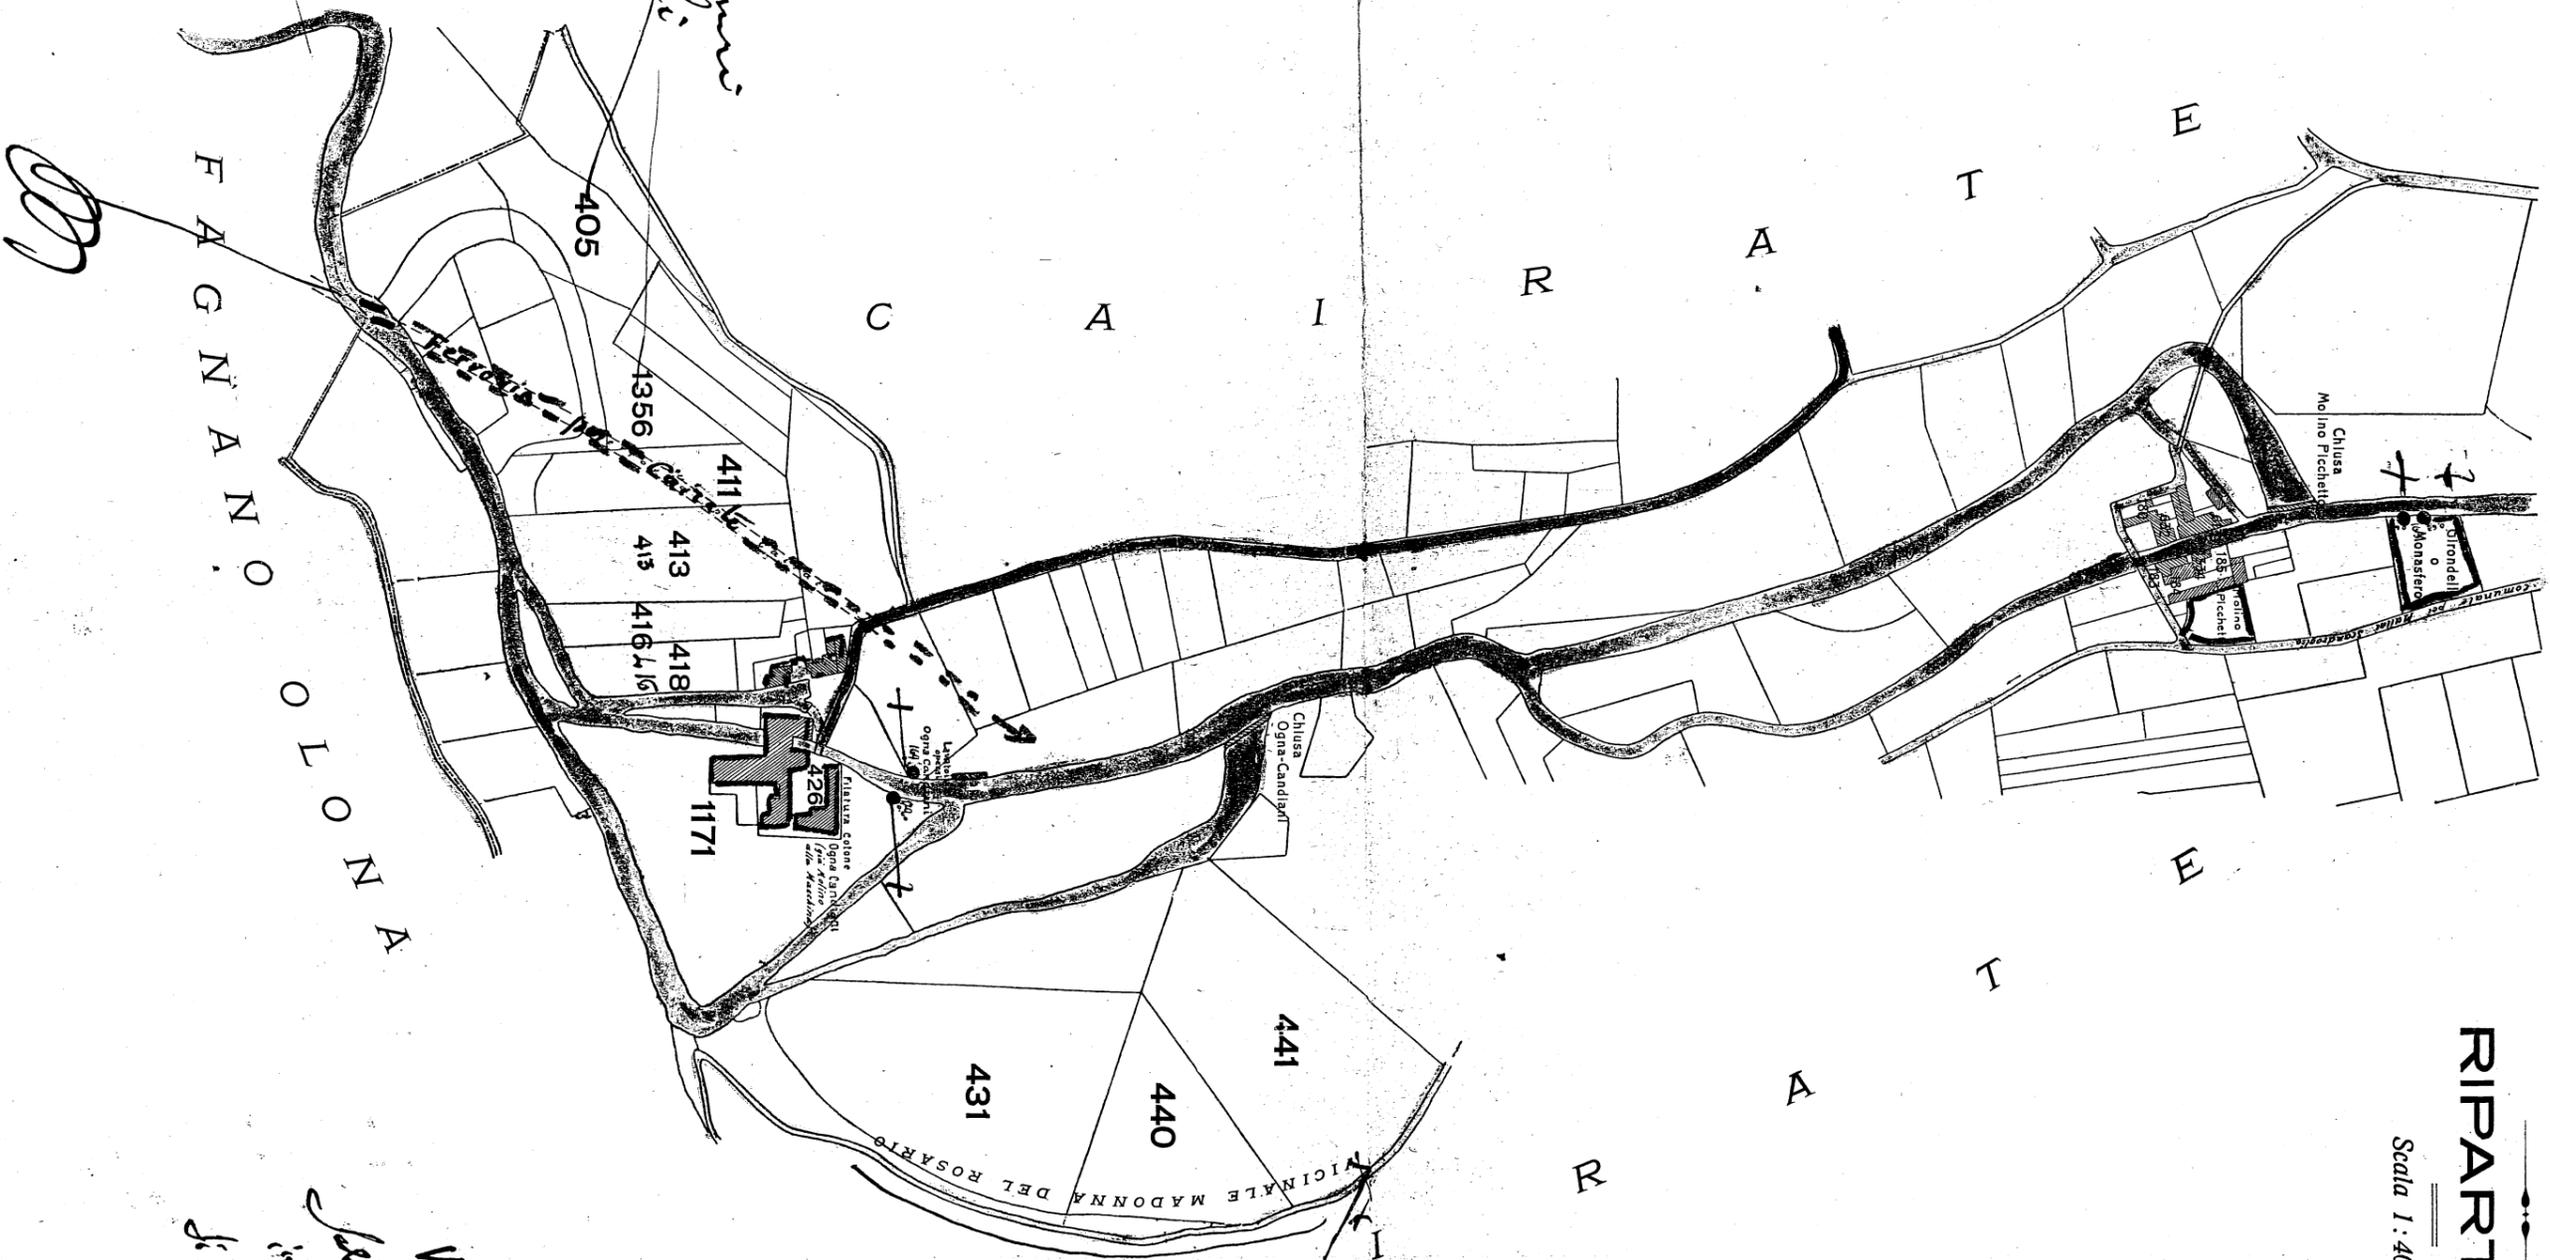

*tratti i numeri  
per piccoli*

*Per fronte*

*Valte sempre  
S. Maria  
S. Brondello  
di fronte  
di fronte*

*[Signature]*