


STRALCIO PLANIM.° DI POGLIANO MIL.

NUOVA LINEA BT. PER MOLINO S. GIULIO

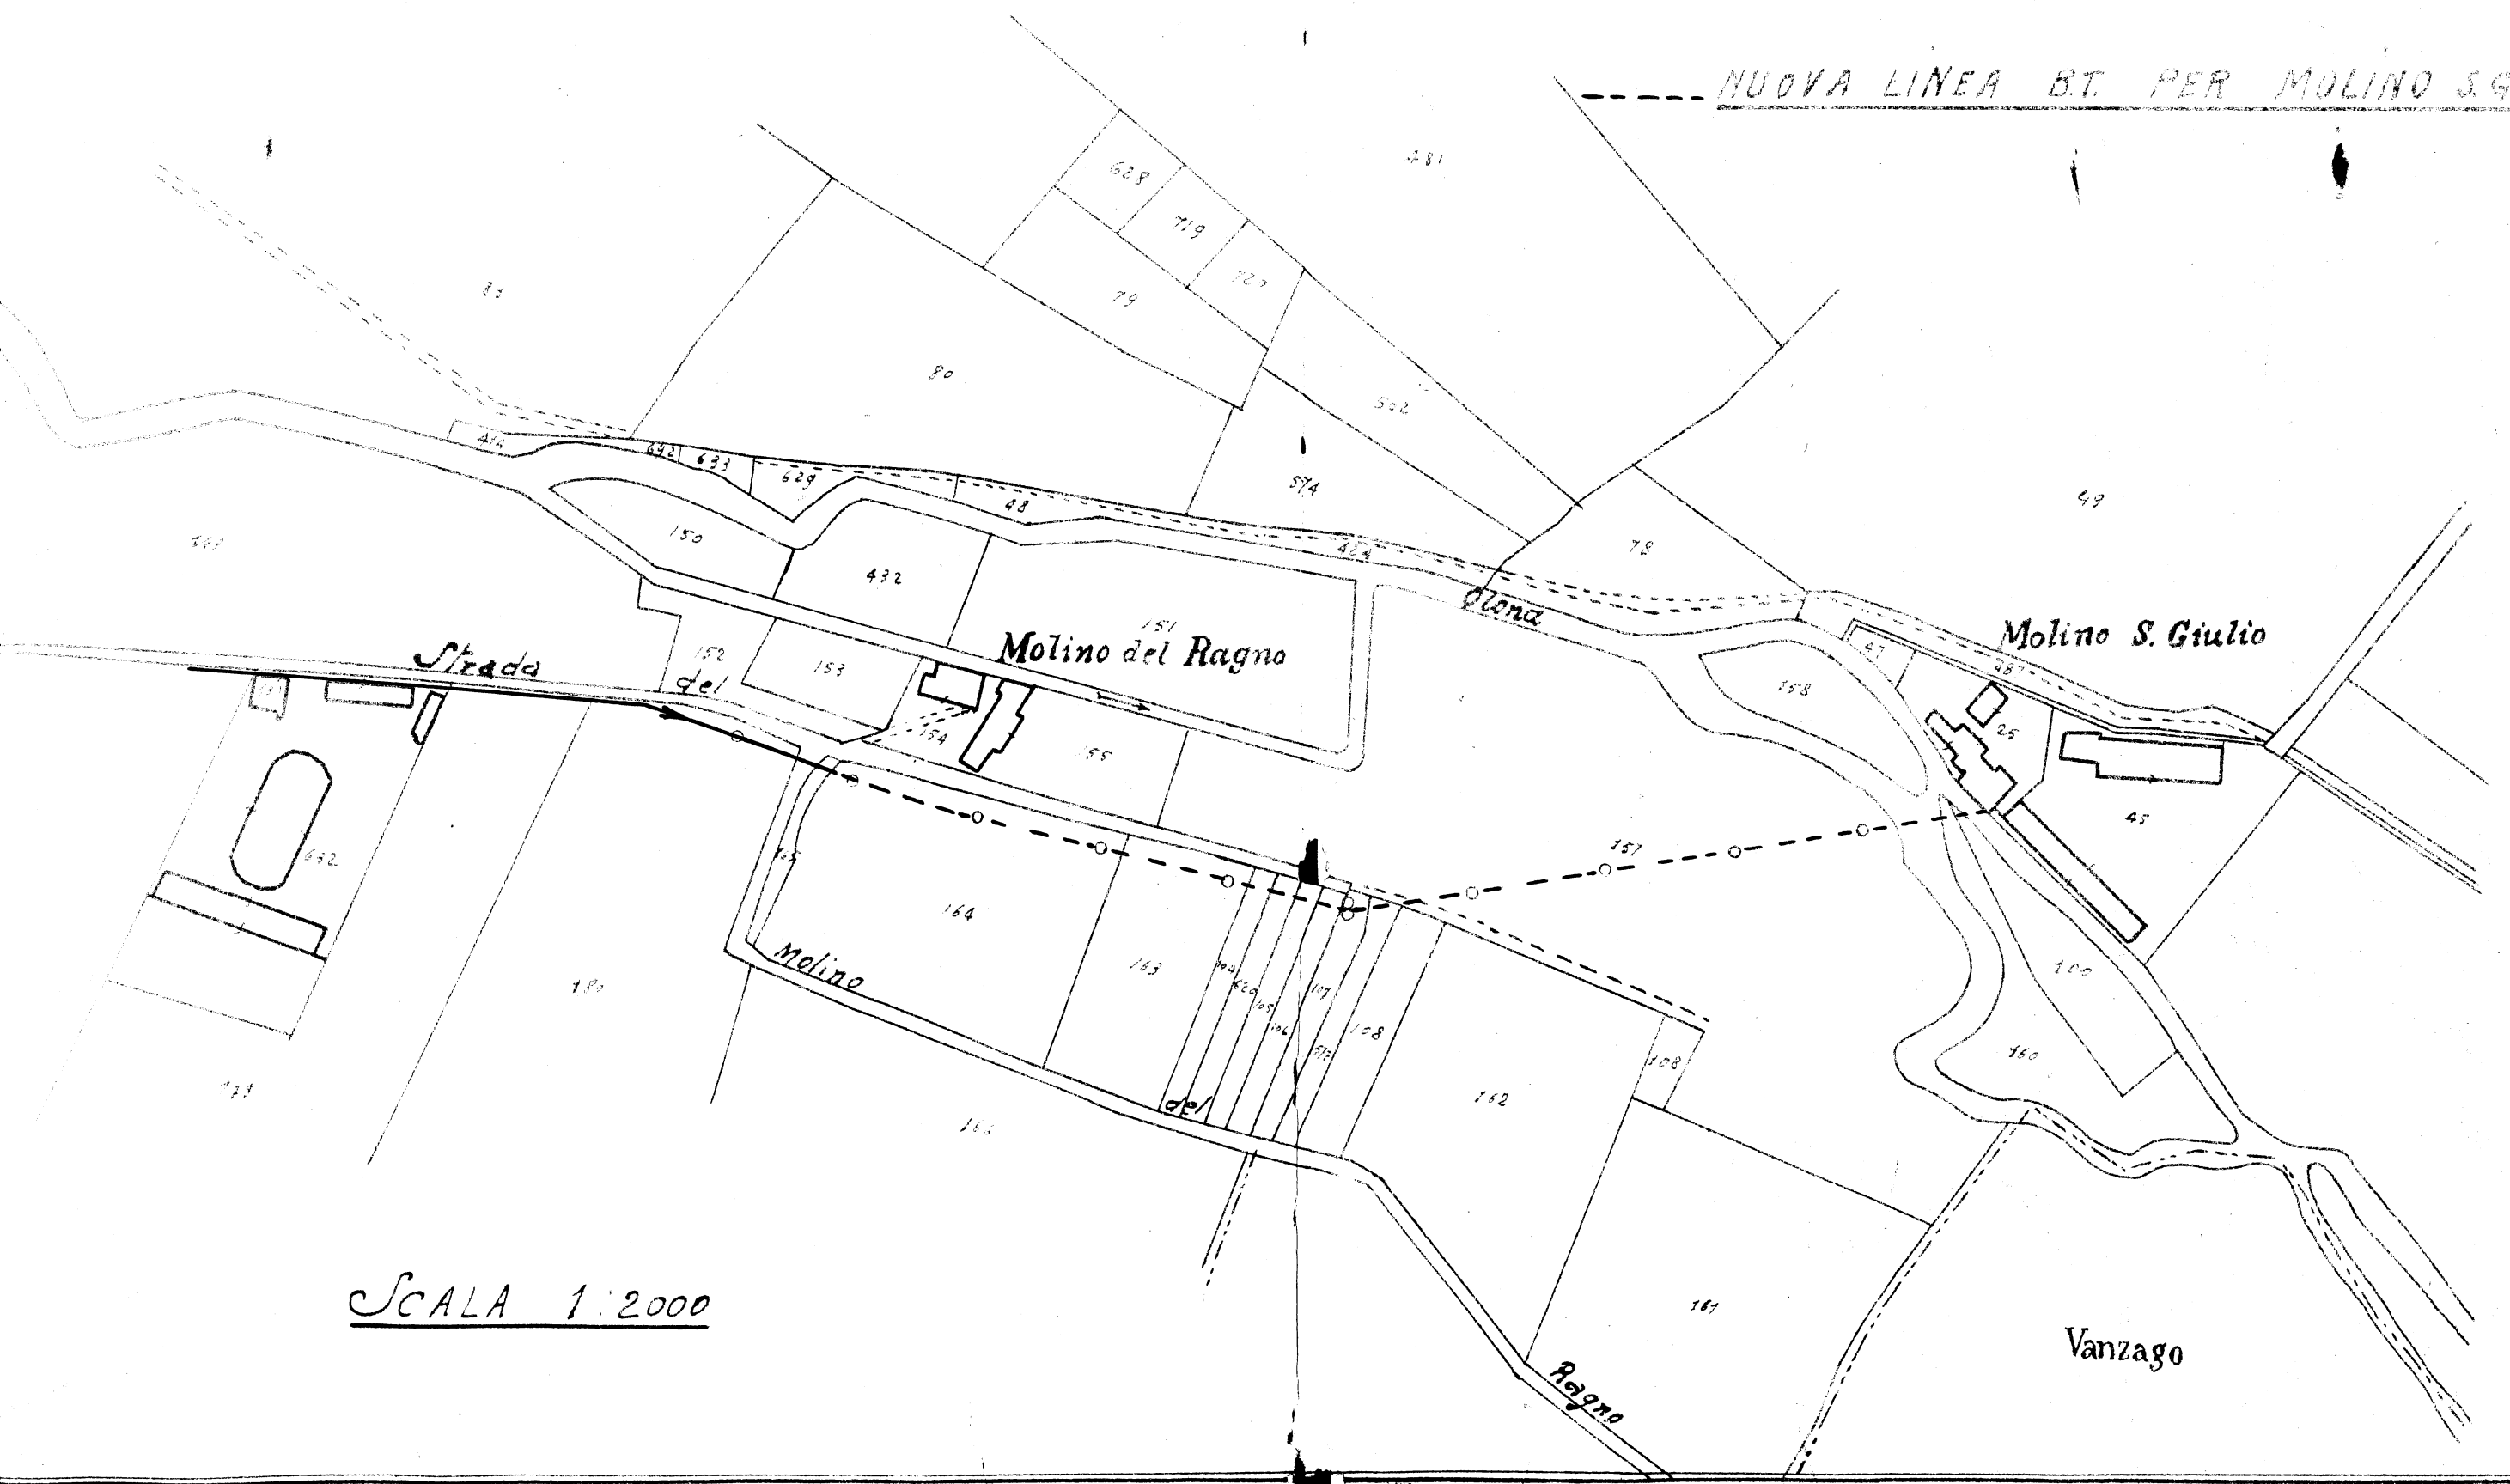

Scala 1:2000