del fiume Olona nel gorgo di Casa ~~Litta~~ nelle vicinanze della Cascina del Pero

Palafitta da costruirsi a valle della levata per la Bocca Cristina in territorio di Cascina del Pero in fregio alla proprietà Poggi

1:200

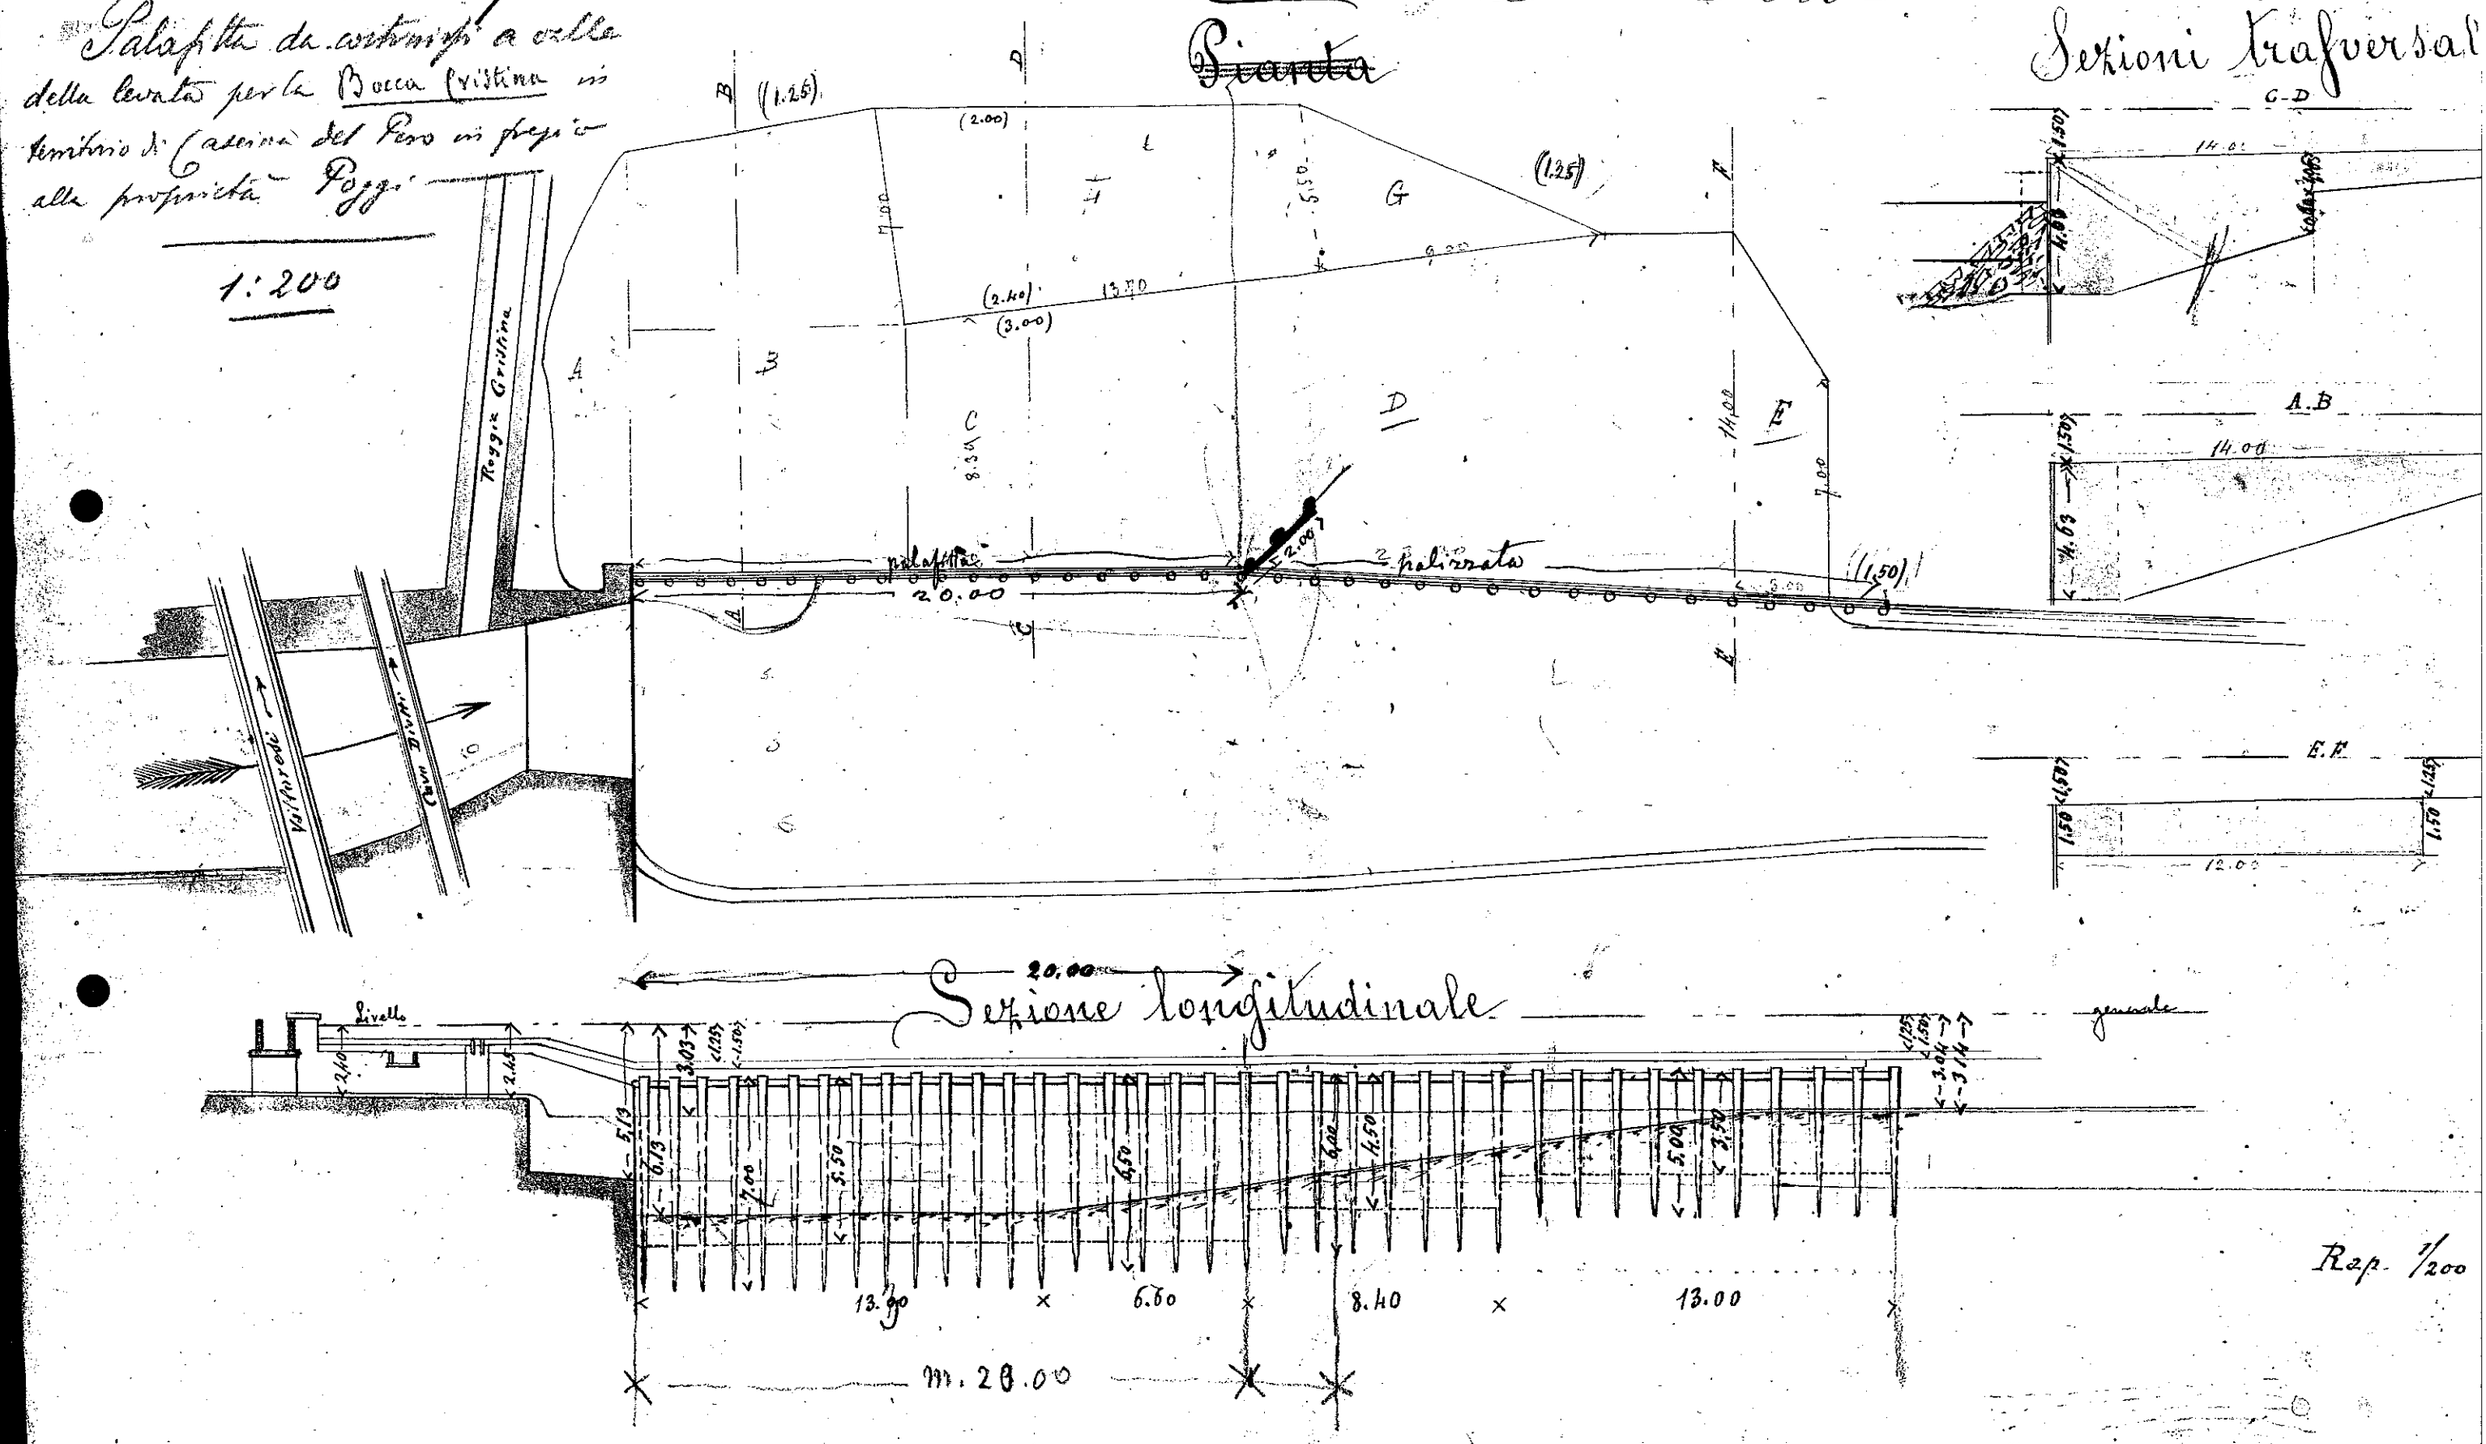

Rap. 1/200