

CONSORZIO FIUME OLONA

ARGINATURA

TRA MOLINO MAGRASCENO E PONTE NUOVO S. LORENZO


TRATTO PROPRIETA' RANCILIO (SPONDA DESTRA)

TUNISI - BONGINI - (BRICCO) - (SPONDA SINISTRA)

RELAZIONE SISTEMAZIONE

Milano 10 ottobre 1968

ing. Antonio Paris

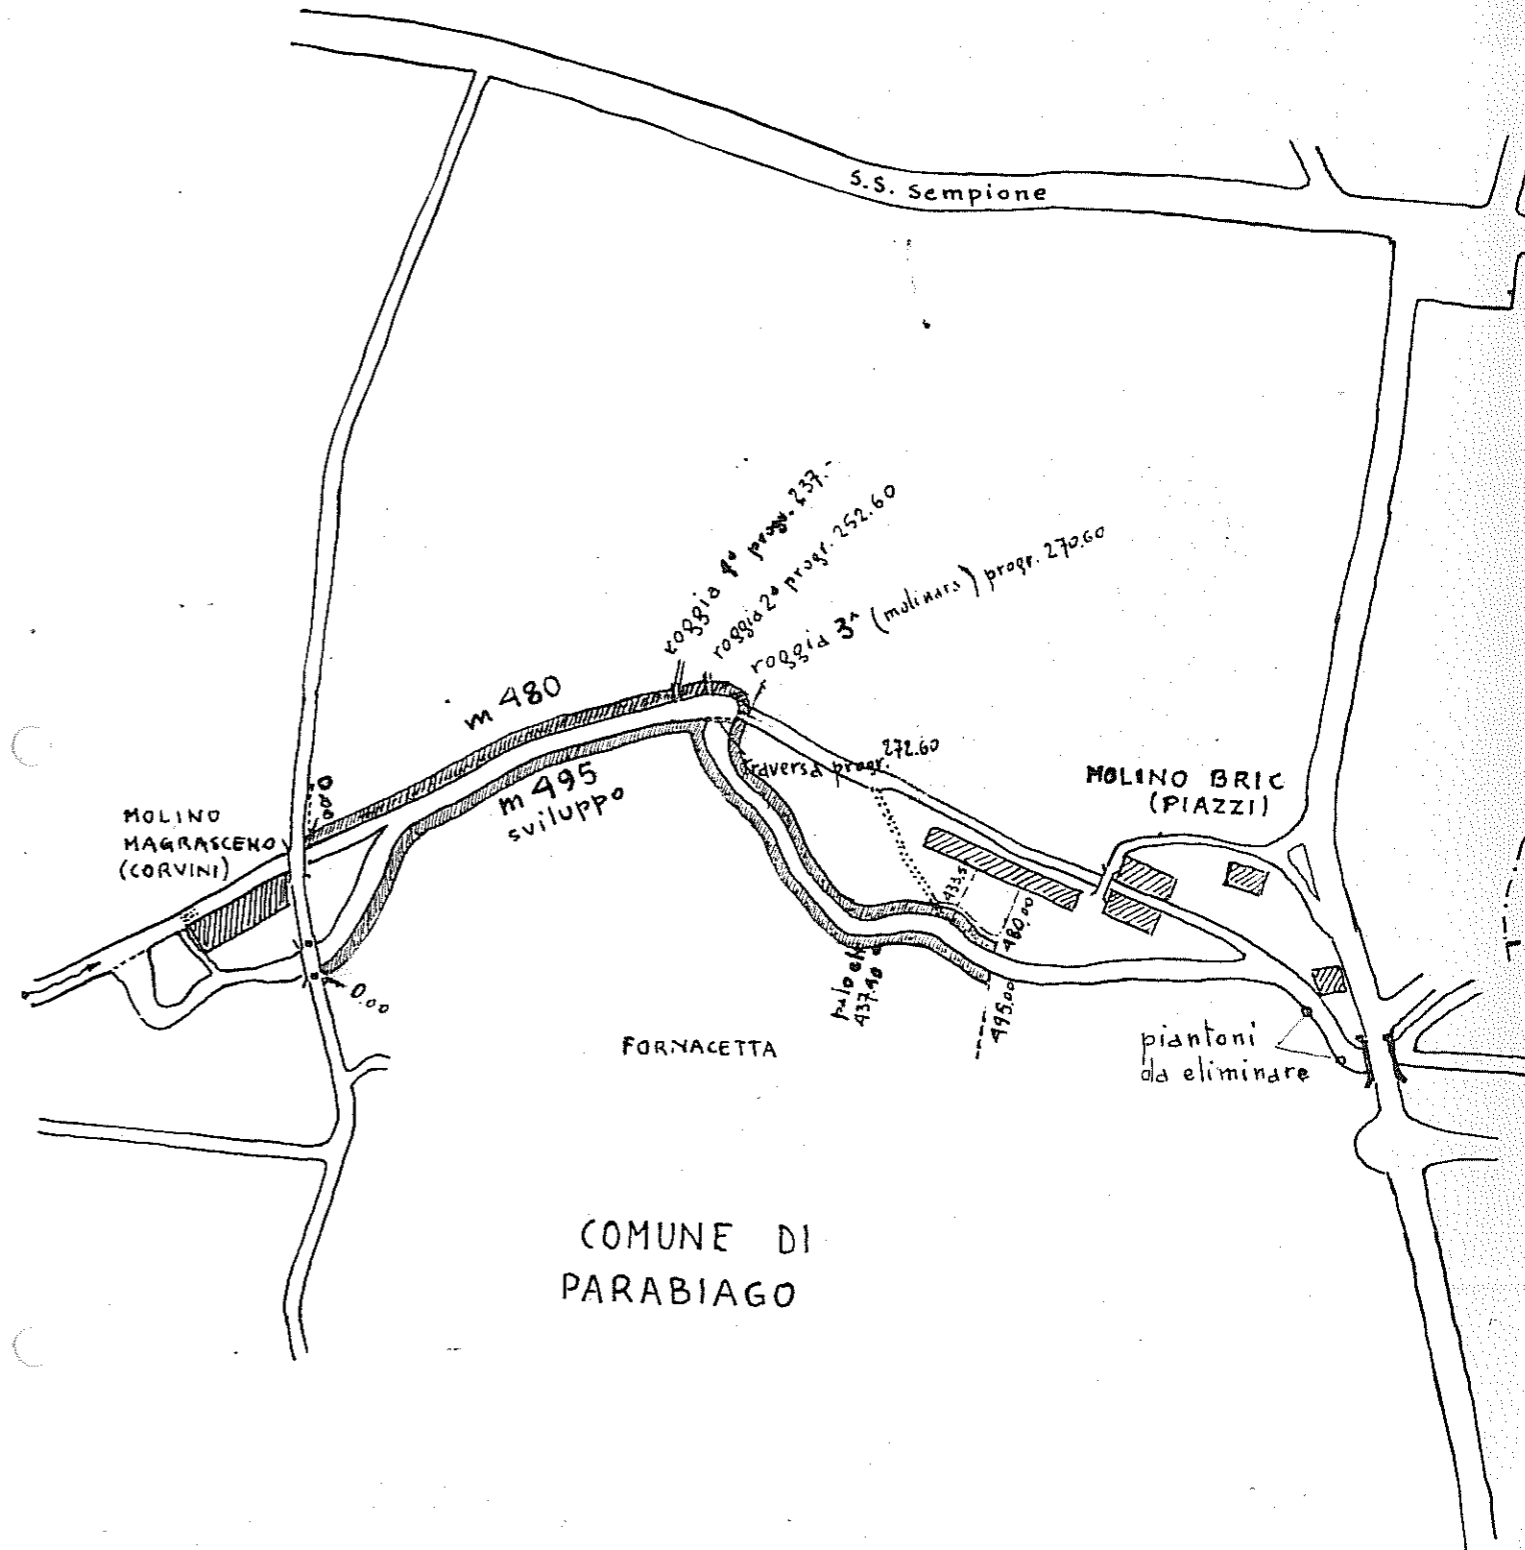

PLANIMETRIA 1:4000

1cm \equiv 40m