


Fianco della


Strada da farsi. 2

20

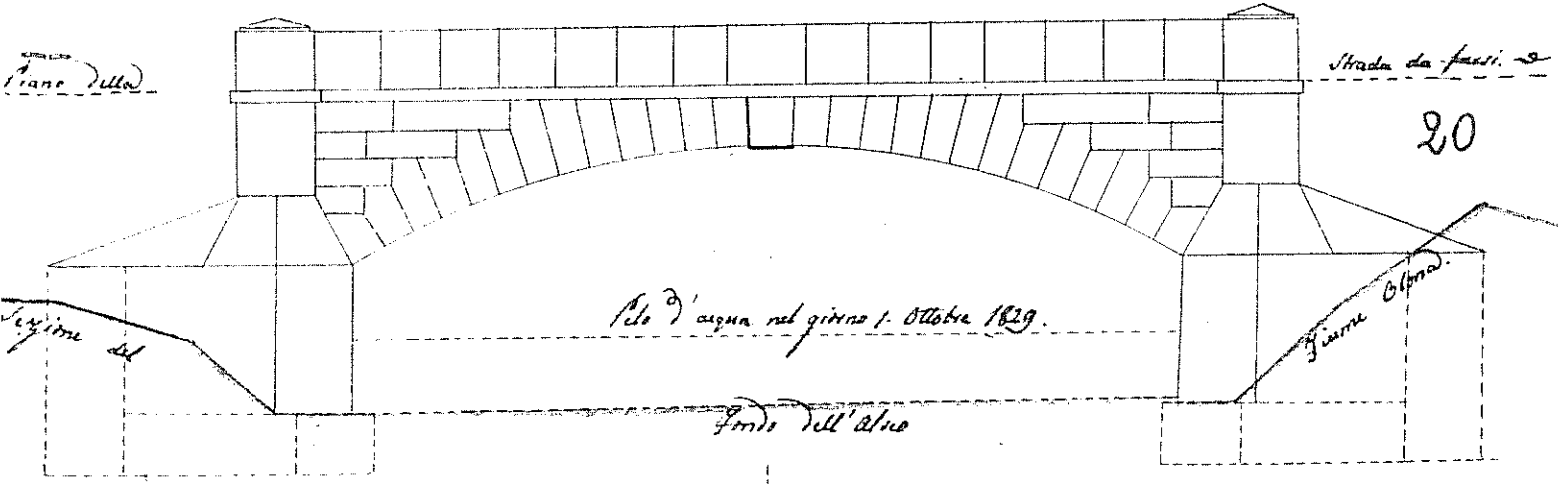

PROGETTO per un PONTE da farsi nel FIVUME OLONA

per le Par. 2 Brossero, Gurone in vicinanza MULINI di
GURONE

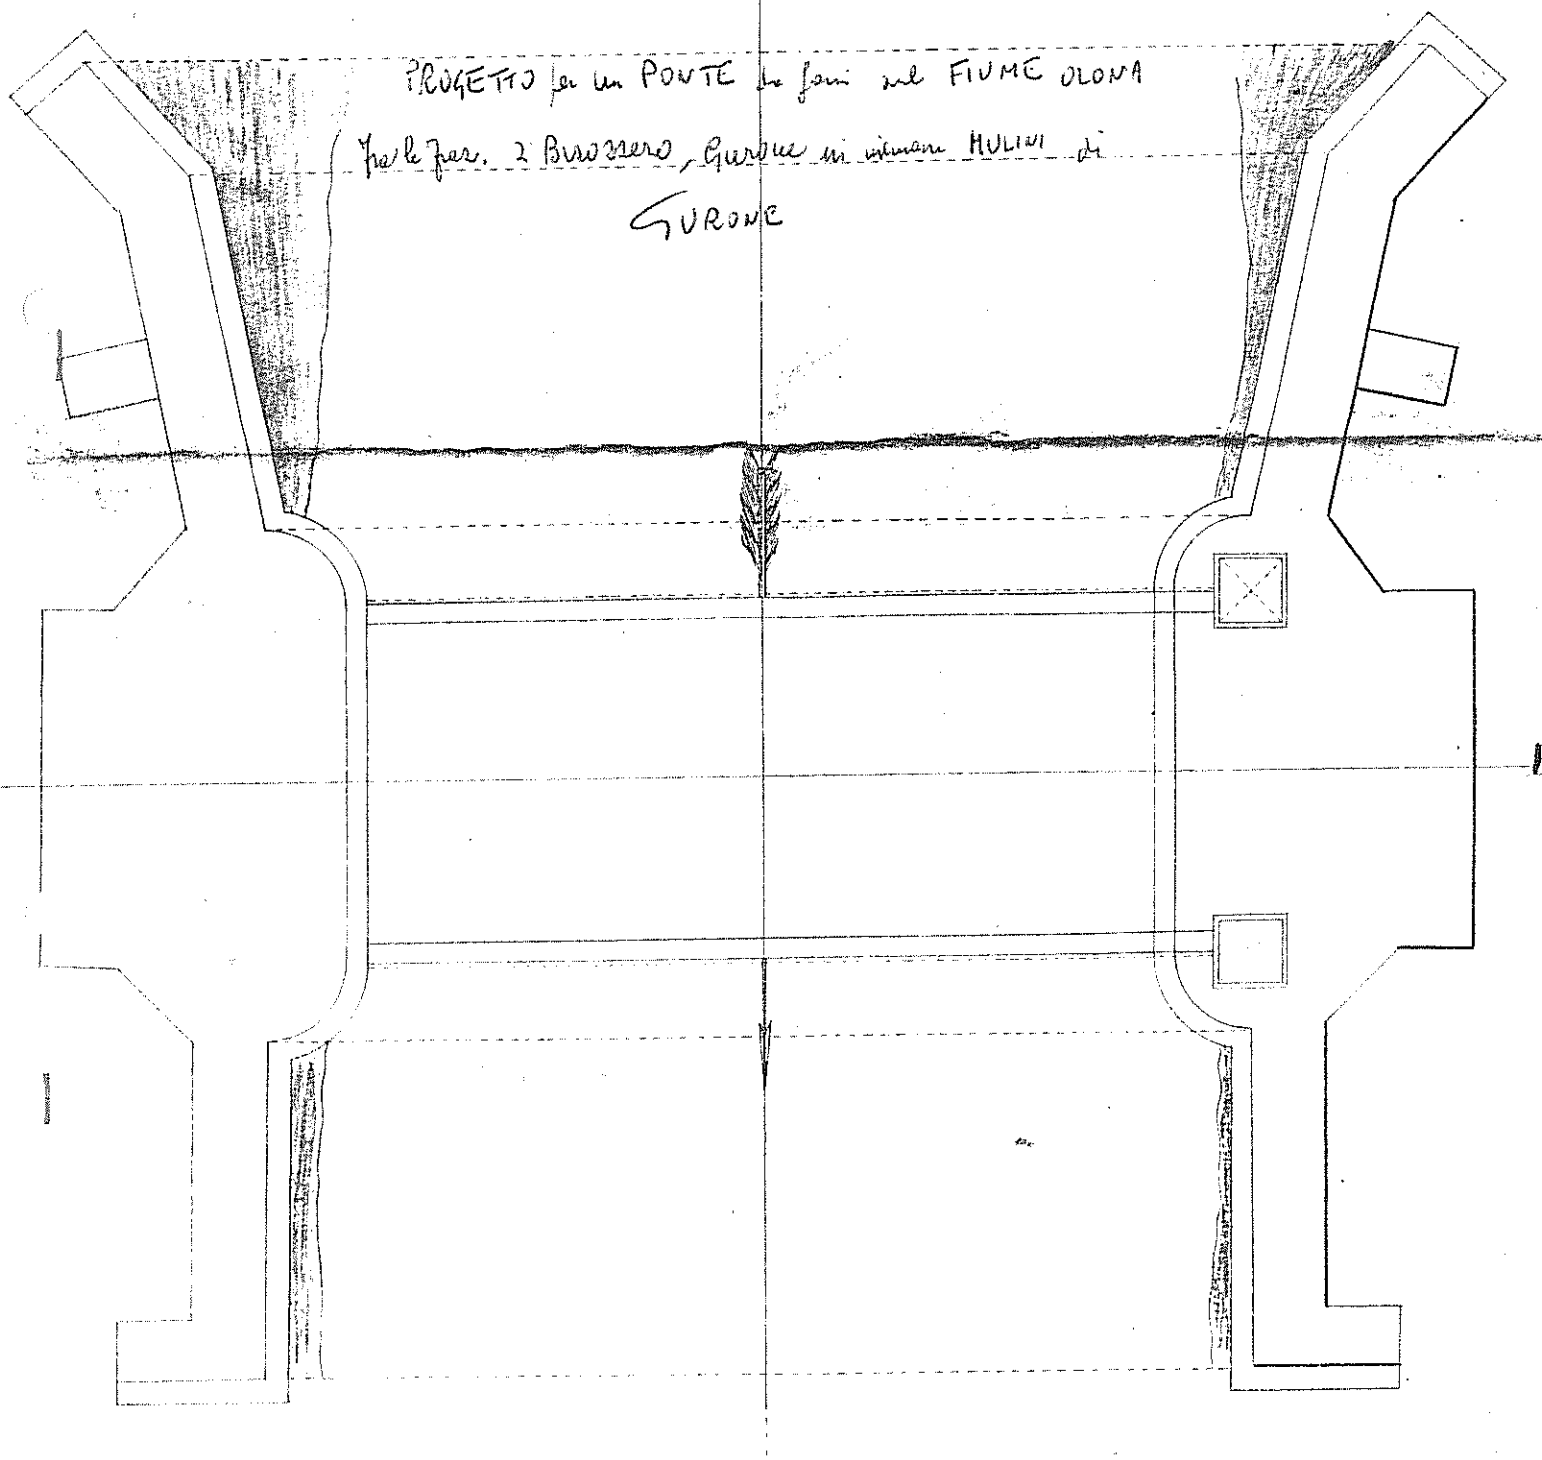

Carlo Conti Ing. Architet.