


PROGETTO SCHEMATICO degli Ing.^{ri} Magatti e Marzoli per la utilizzazione di un salto d'acqua sull' **Olona** in territ.^o di Castiglione

1897

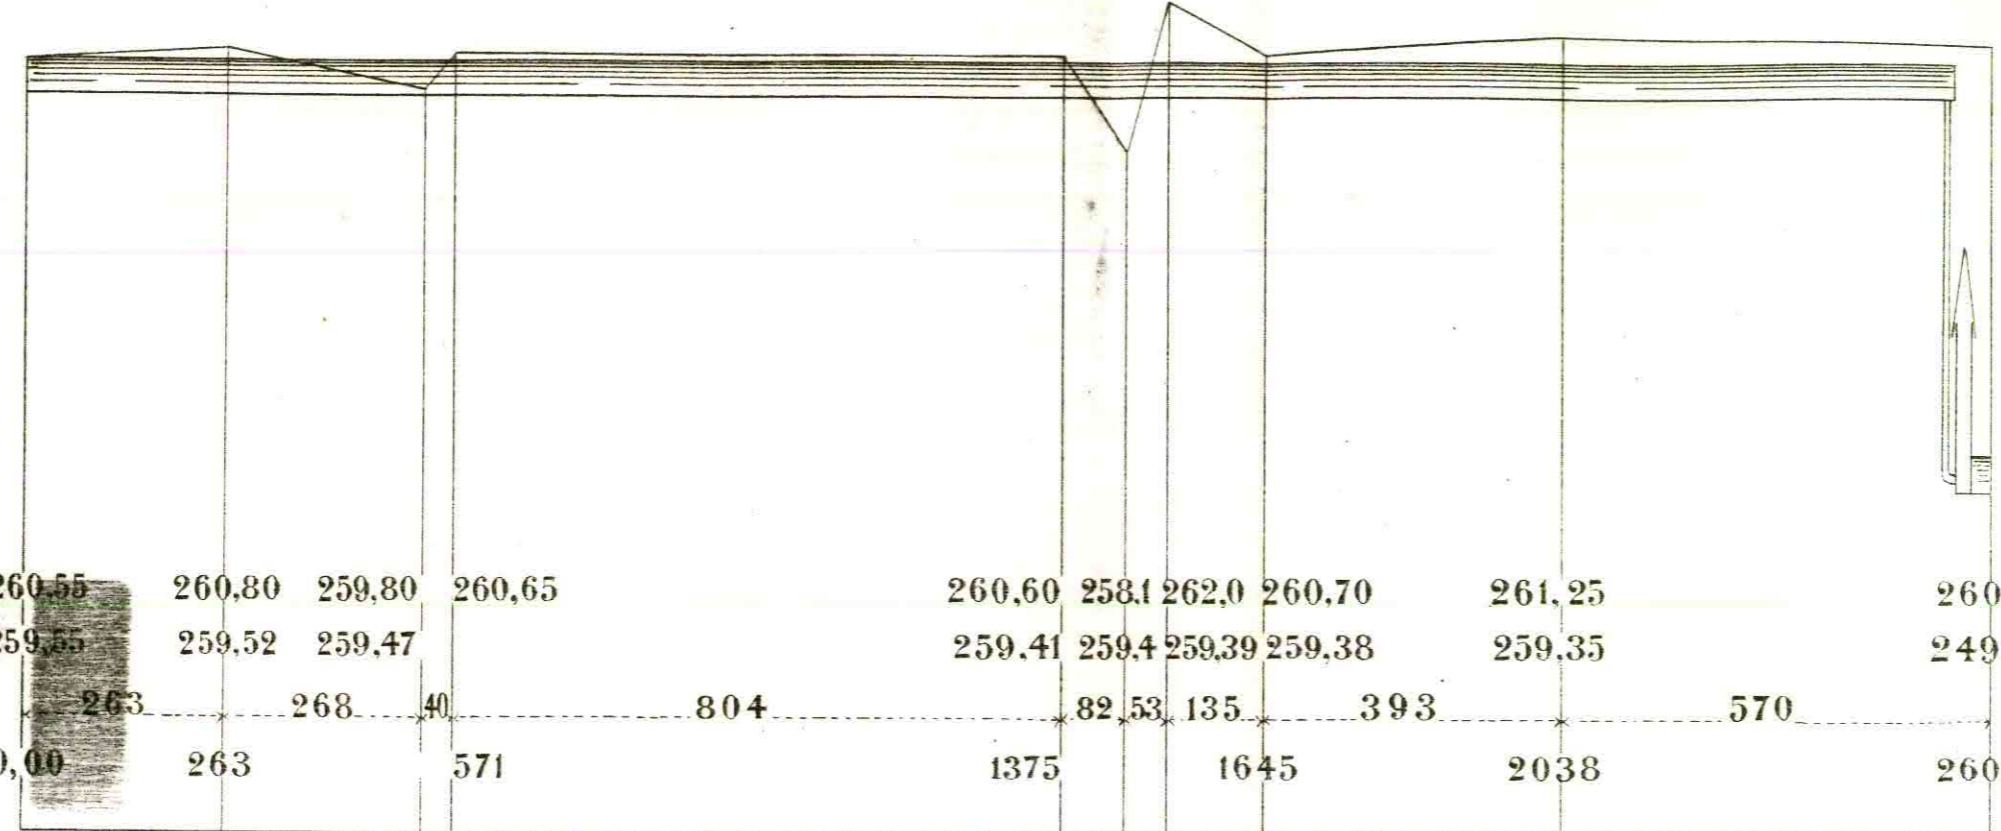

Scala
 { delle altezze 1:200
 { delle lunghezze 1:10.000

Quote del terreno	260,55	260,80	259,80	260,65	260,60	258,1	262,0	260,70	261,25	260,90
„ „ fondo can. ^{le}	259,55	259,52	259,47		259,41	259,4	259,39	259,38	259,35	249,00
Distanze parziali	263	268	40	804	82	53	135	393	570	
„ progress. ^o	0,00	263	571	1375	1645	2038	2608,00			

Orizz. a m. 240,00

