


All.° A

Disegno planimetrico di un tronco del Fiume Olona percorrente nel territorio di Torba & della Roggia del Mulino Fontana & in scaricatoria per il Progetto di rettifico del medesimo per allontanare l'andamento della Mulinara che alle progressive corrosioni minaccia d'essere inghiottita.

Spiegazioni

- Il color rosso indica l'nuovo canale da escavarci nella tratta ab, cioè nelle dimensioni di cui all'all.° B.
- Il color terreo gli argini laterali da formarsi colla materia di cavazione, e pure come si detto allegato.
- Il rosso figura lett. c, la zona o pivota da togliersi con ridursi alveo.
- Il color terreo alla lett. d il chiusura, o interrimento di imbocco, o principio del vecchio tronco da abbandonarsi.
- Il color acqua estensivamente alle lett. e, f, indica il vecchio alveo da abbandonarsi come sopra.

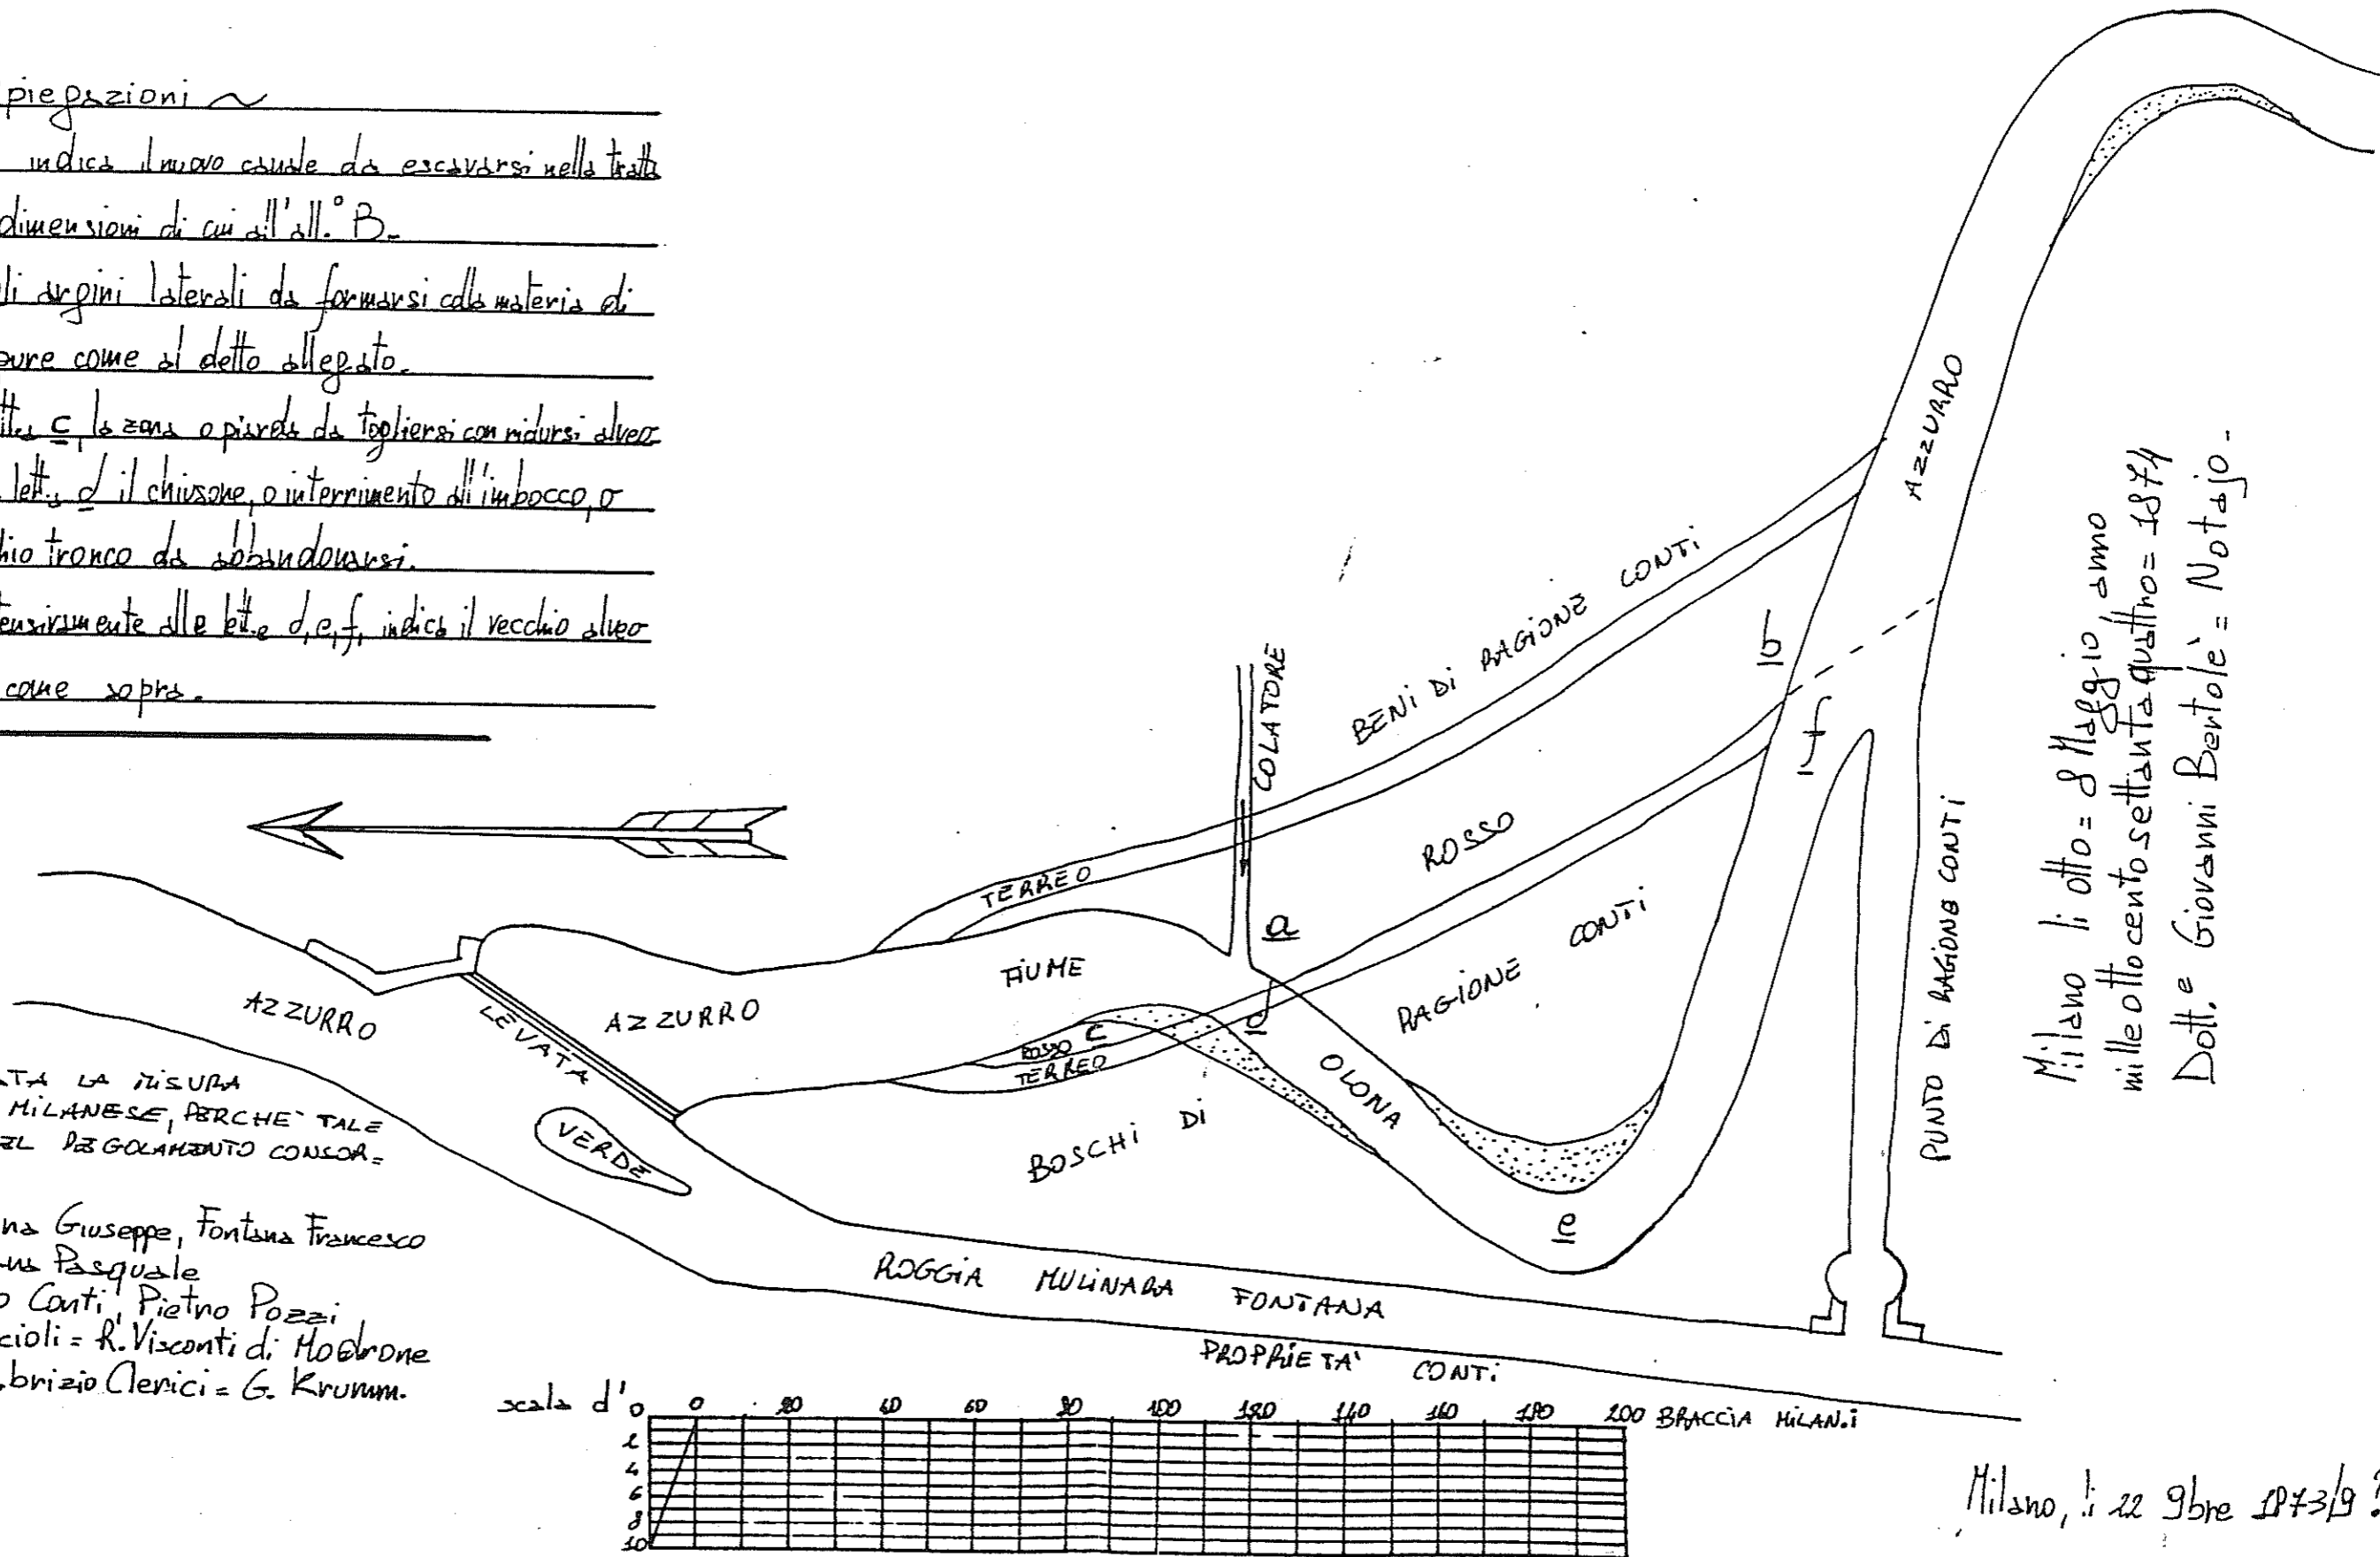


Milano li otto = 8 Maggio anno
milleotto settantaquattro = 1874
Dott.° Giovanni Bertole = Notaio.

Si è ADOTTATA LA MISURA DEL BRACCIO MILANESE, PERCHÉ TALE È QUELLA DEL REGOLAMENTO CONSORTIALE -

FIRTO = Fontana Giuseppe, Fontana Francesco
 " = Fontana Pasquale
 " = Pietro Conti, Pietro Pozzi
 " = G. Taccioli = R. Visconti di Modrone
 " = Dr. Fabrizio Clerici = G. Krumm.

Milano, li 22 9bre 1873/9?

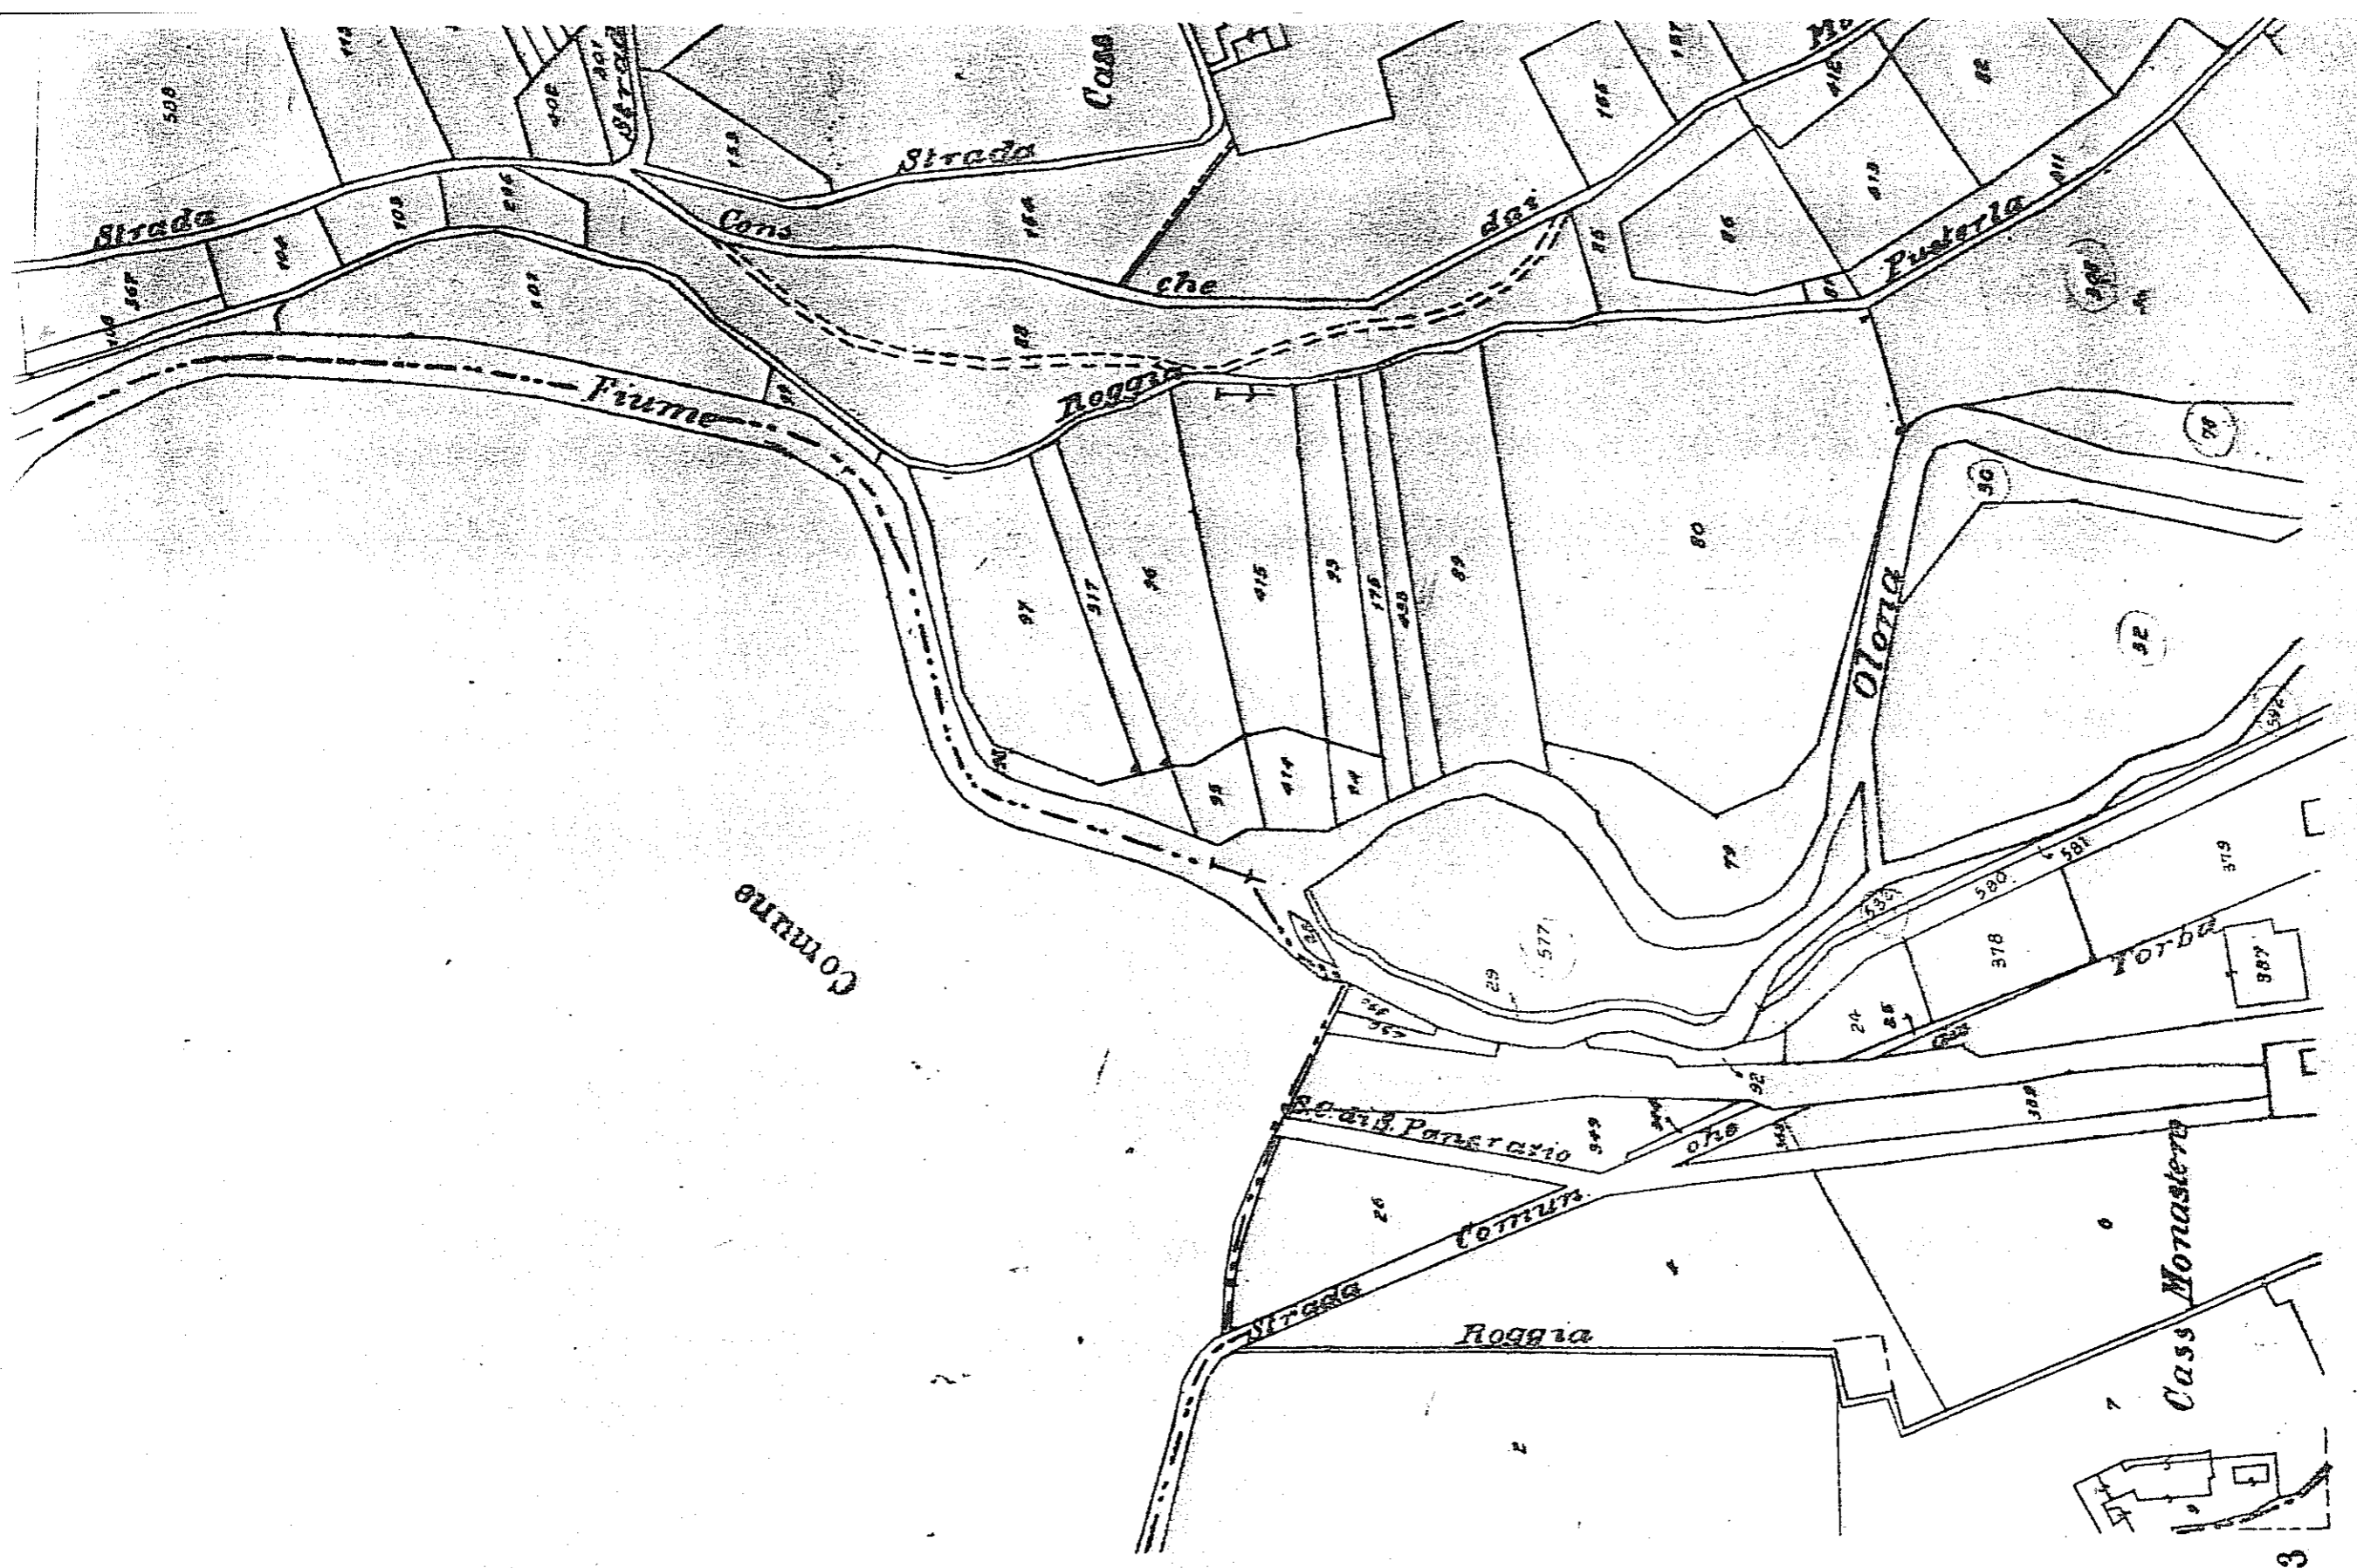

AGGIORNATA AL 1958