


NUOVO ORATORIO MASCHILE

DI GORLA MAGIORE

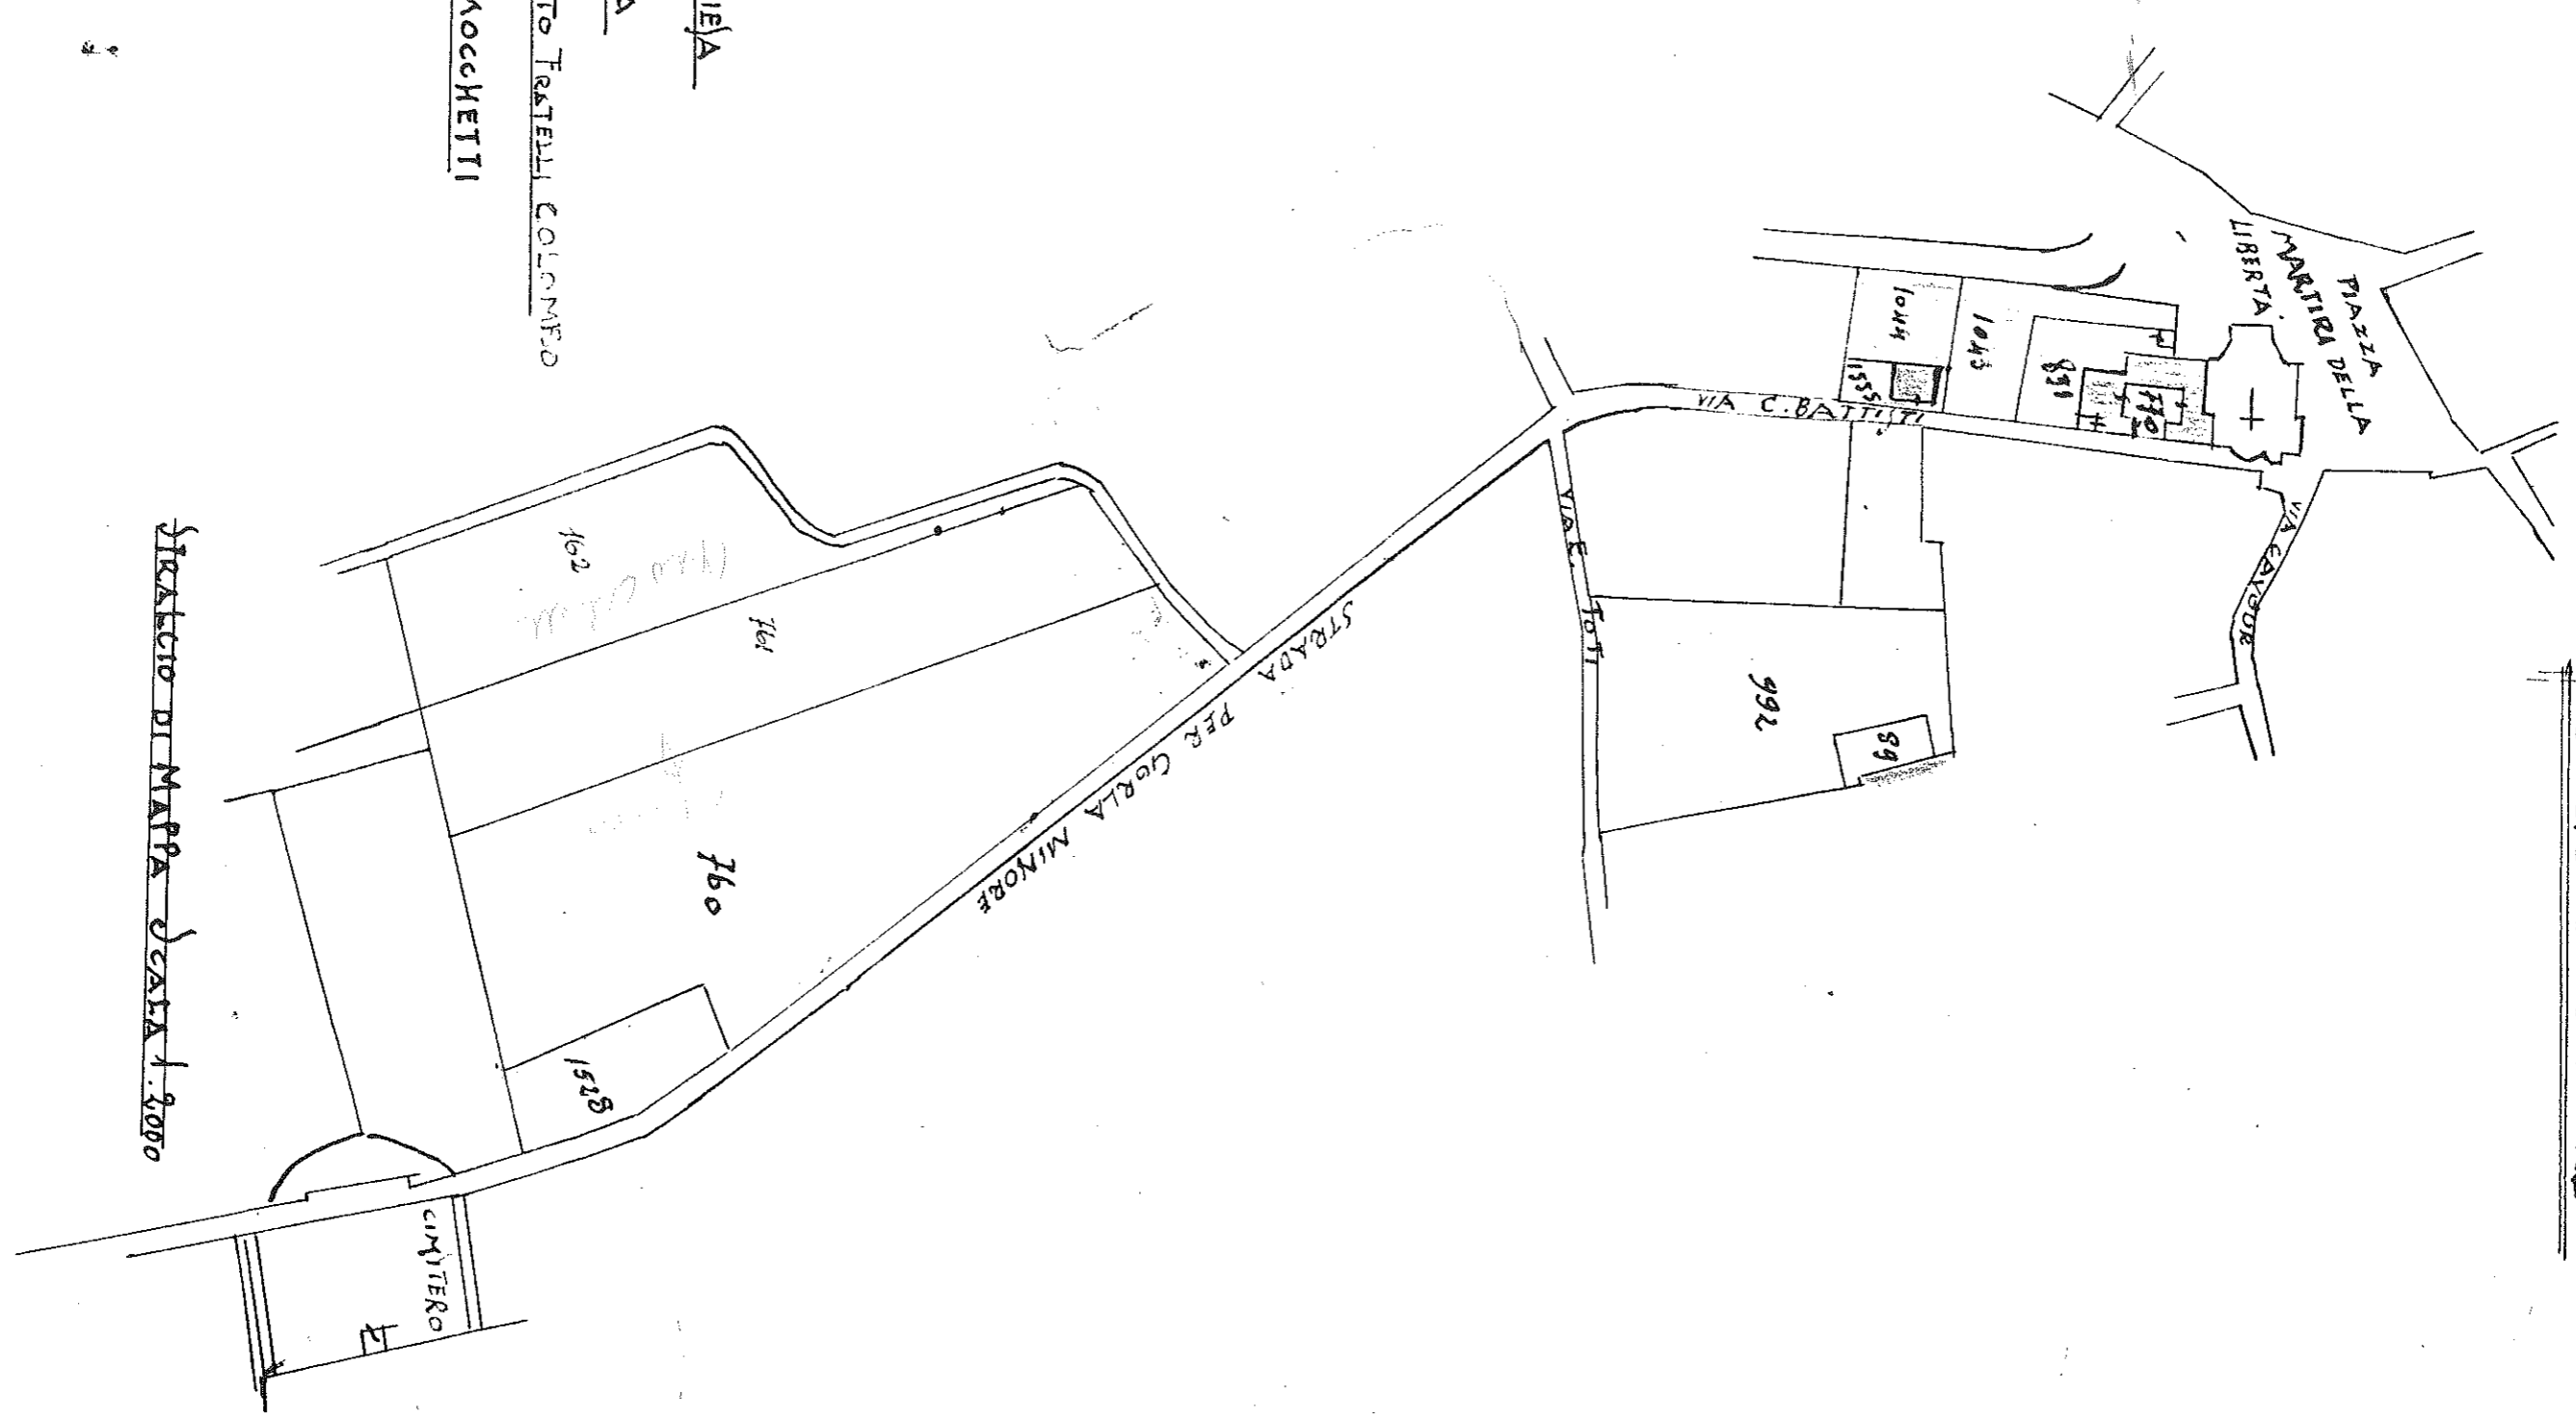

FABBRICATI DELLA CHIESA

TERRENI DELLA CHIESA

TERRENI IN ACQUISTO FATELLI COLONFEO

TERRENO SIG.ORA MOCCHETTI

Stralcio di MAPPA Scala 1:2000