




*dir. ing. ...*

*Se non indica l'area esposta  
e gli altri dati di calcolo  
che giulio il calcolo non  
sara completo  
non e possibile la verifica  
della solidita dell'opera*

GIACOMO TOVO  
INGEGNERE  
ARABIA

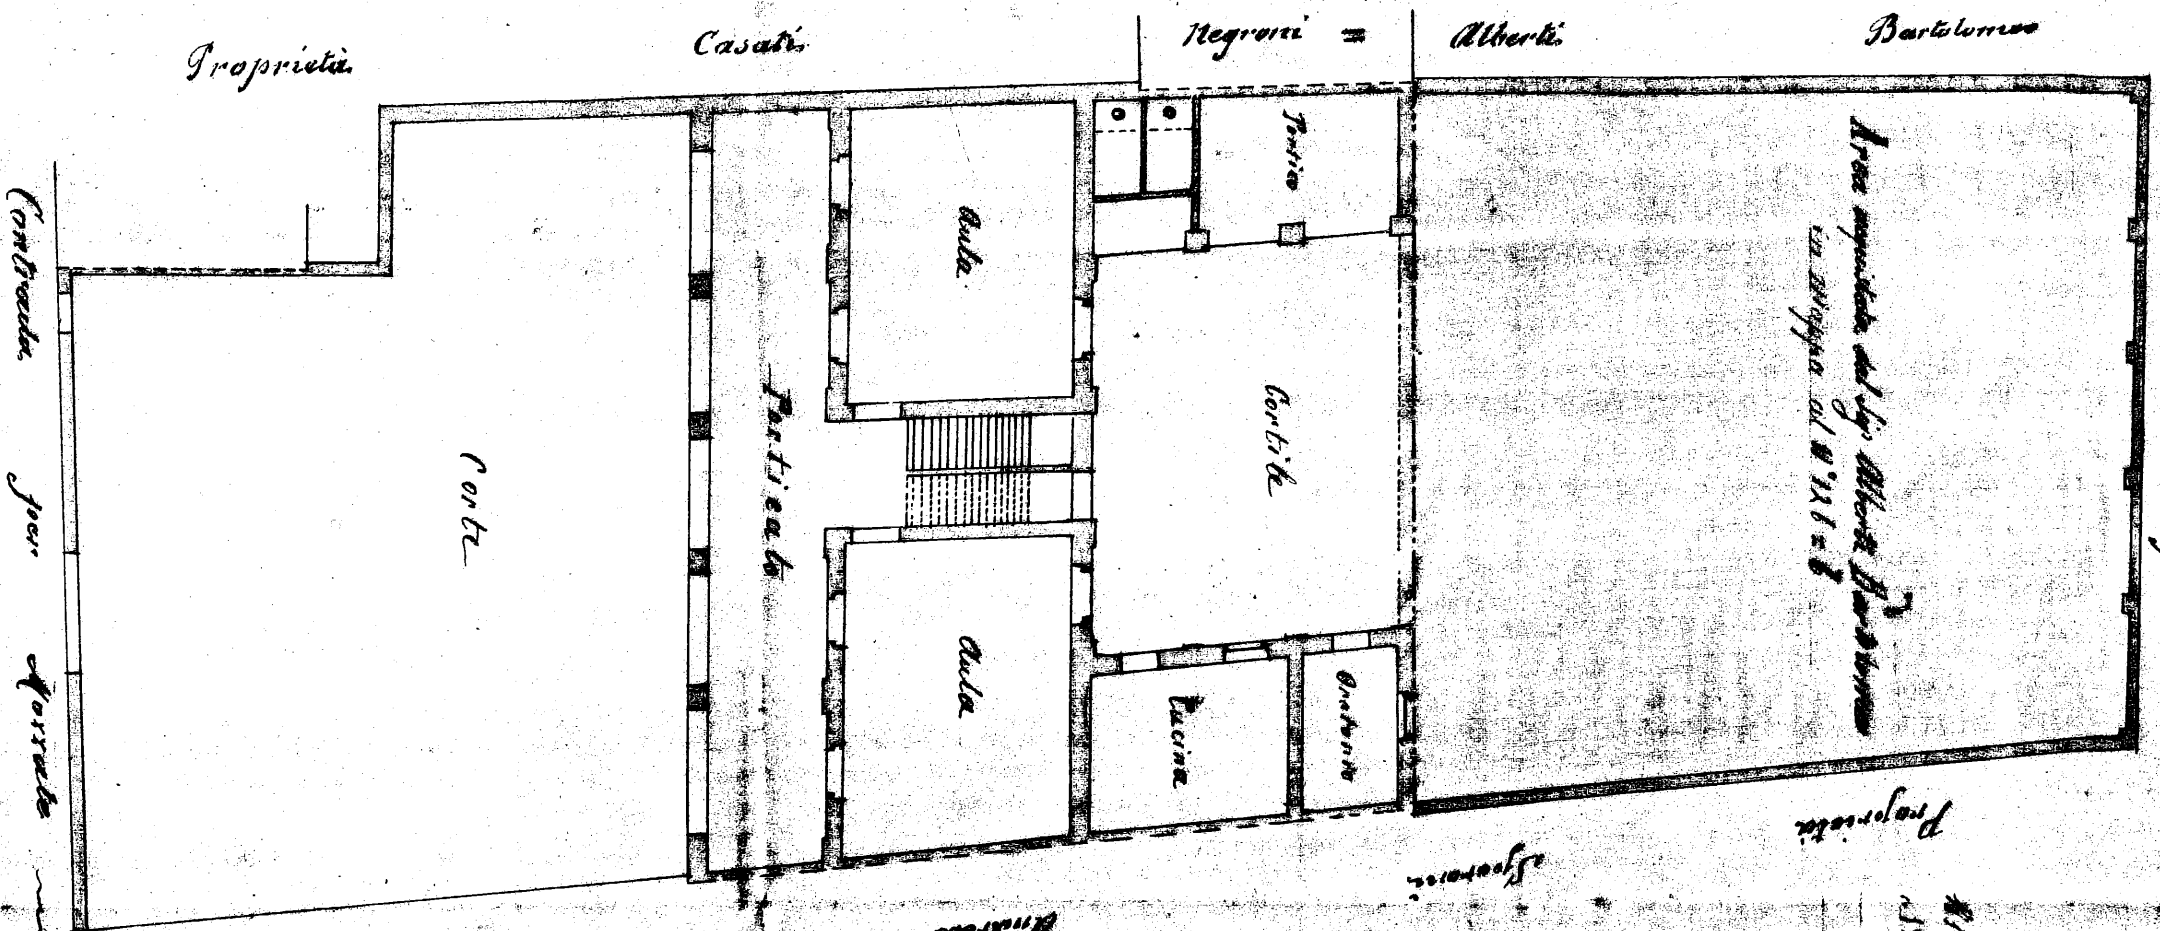

*Area esposta del sig. Alberto ...  
in risposta al n. 1111 = 8*



*Stralzo di mappa*

*1906 Lettera n. 2 = m. 0.61 = m. 4.15 = Alberto ...  
1916 ... b = 0.50 = 3.38 = ...  
m. 1.11 = 1.51*




*Colombo ...*


*Scala metrica 1/100*

Asilo Infantile


Gerla Maggiore

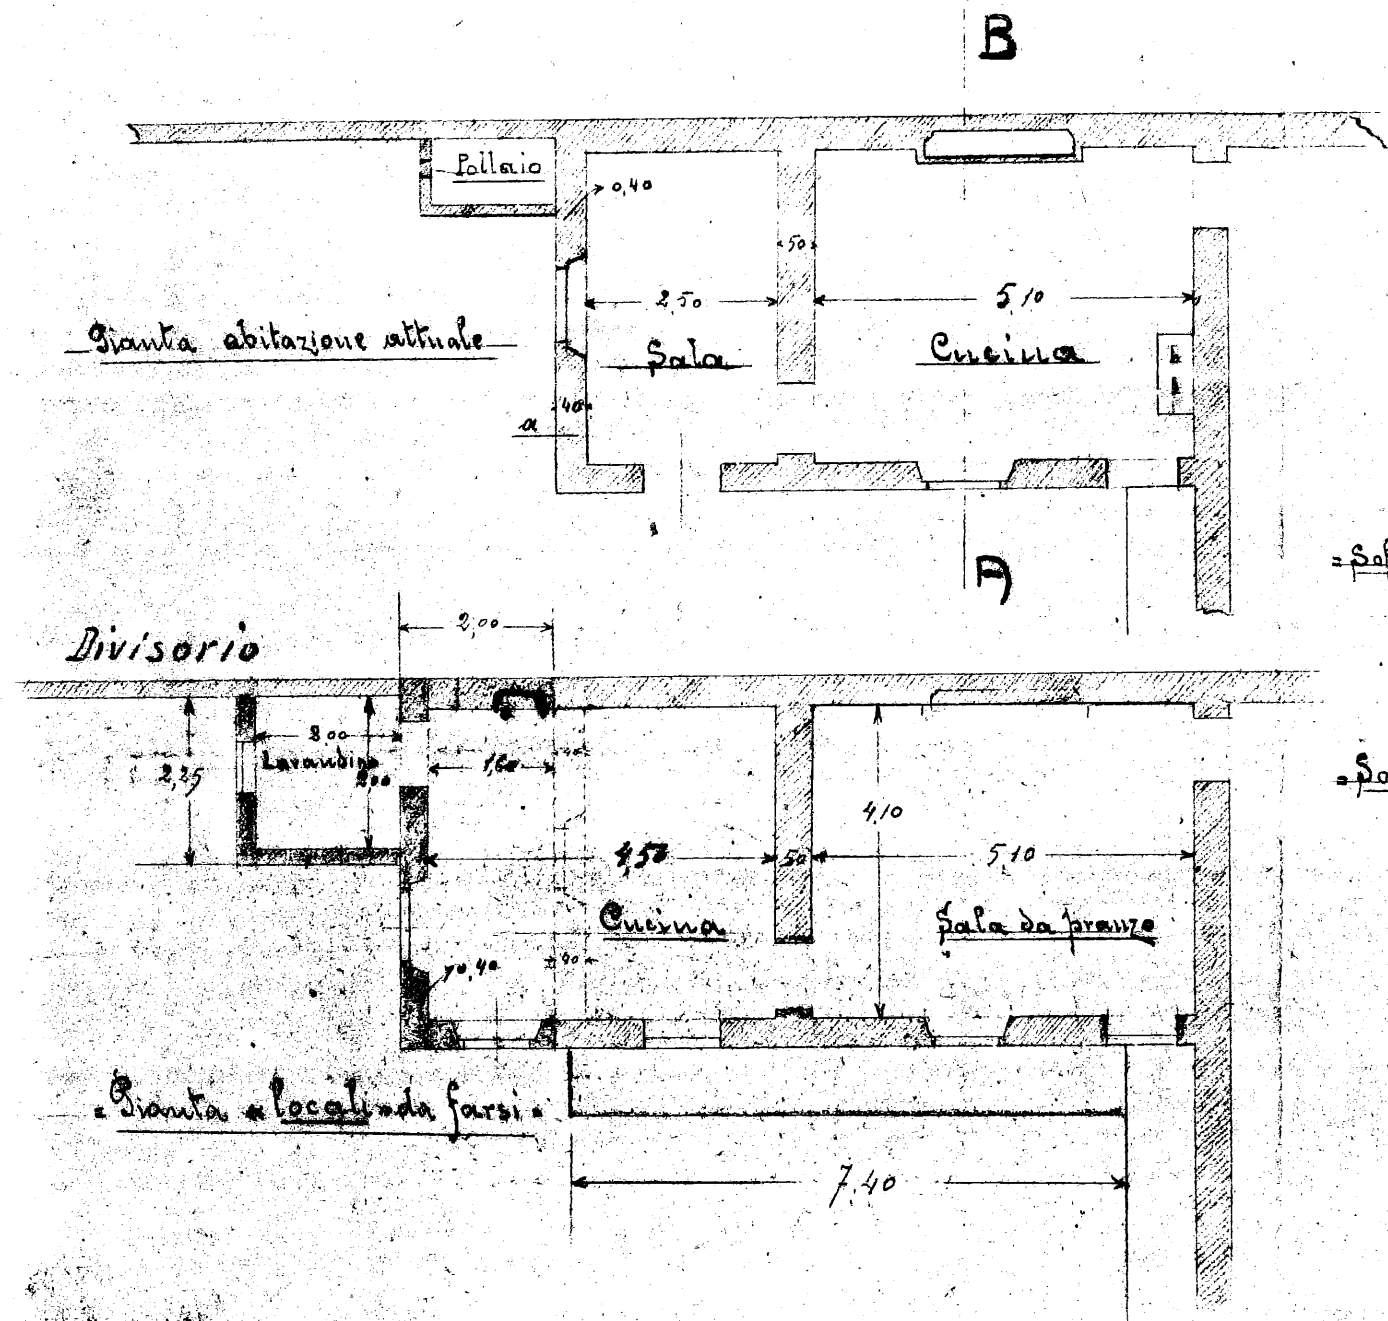

Sezione AB

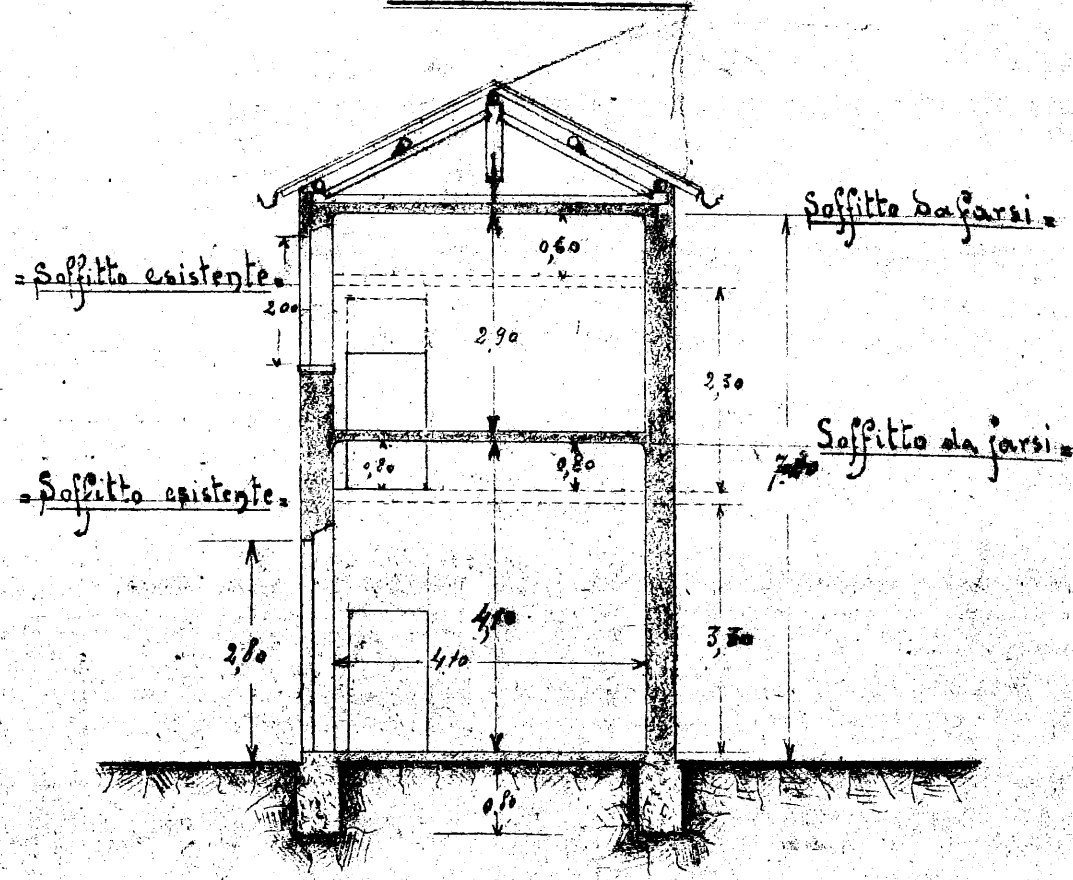

Scala 1:100

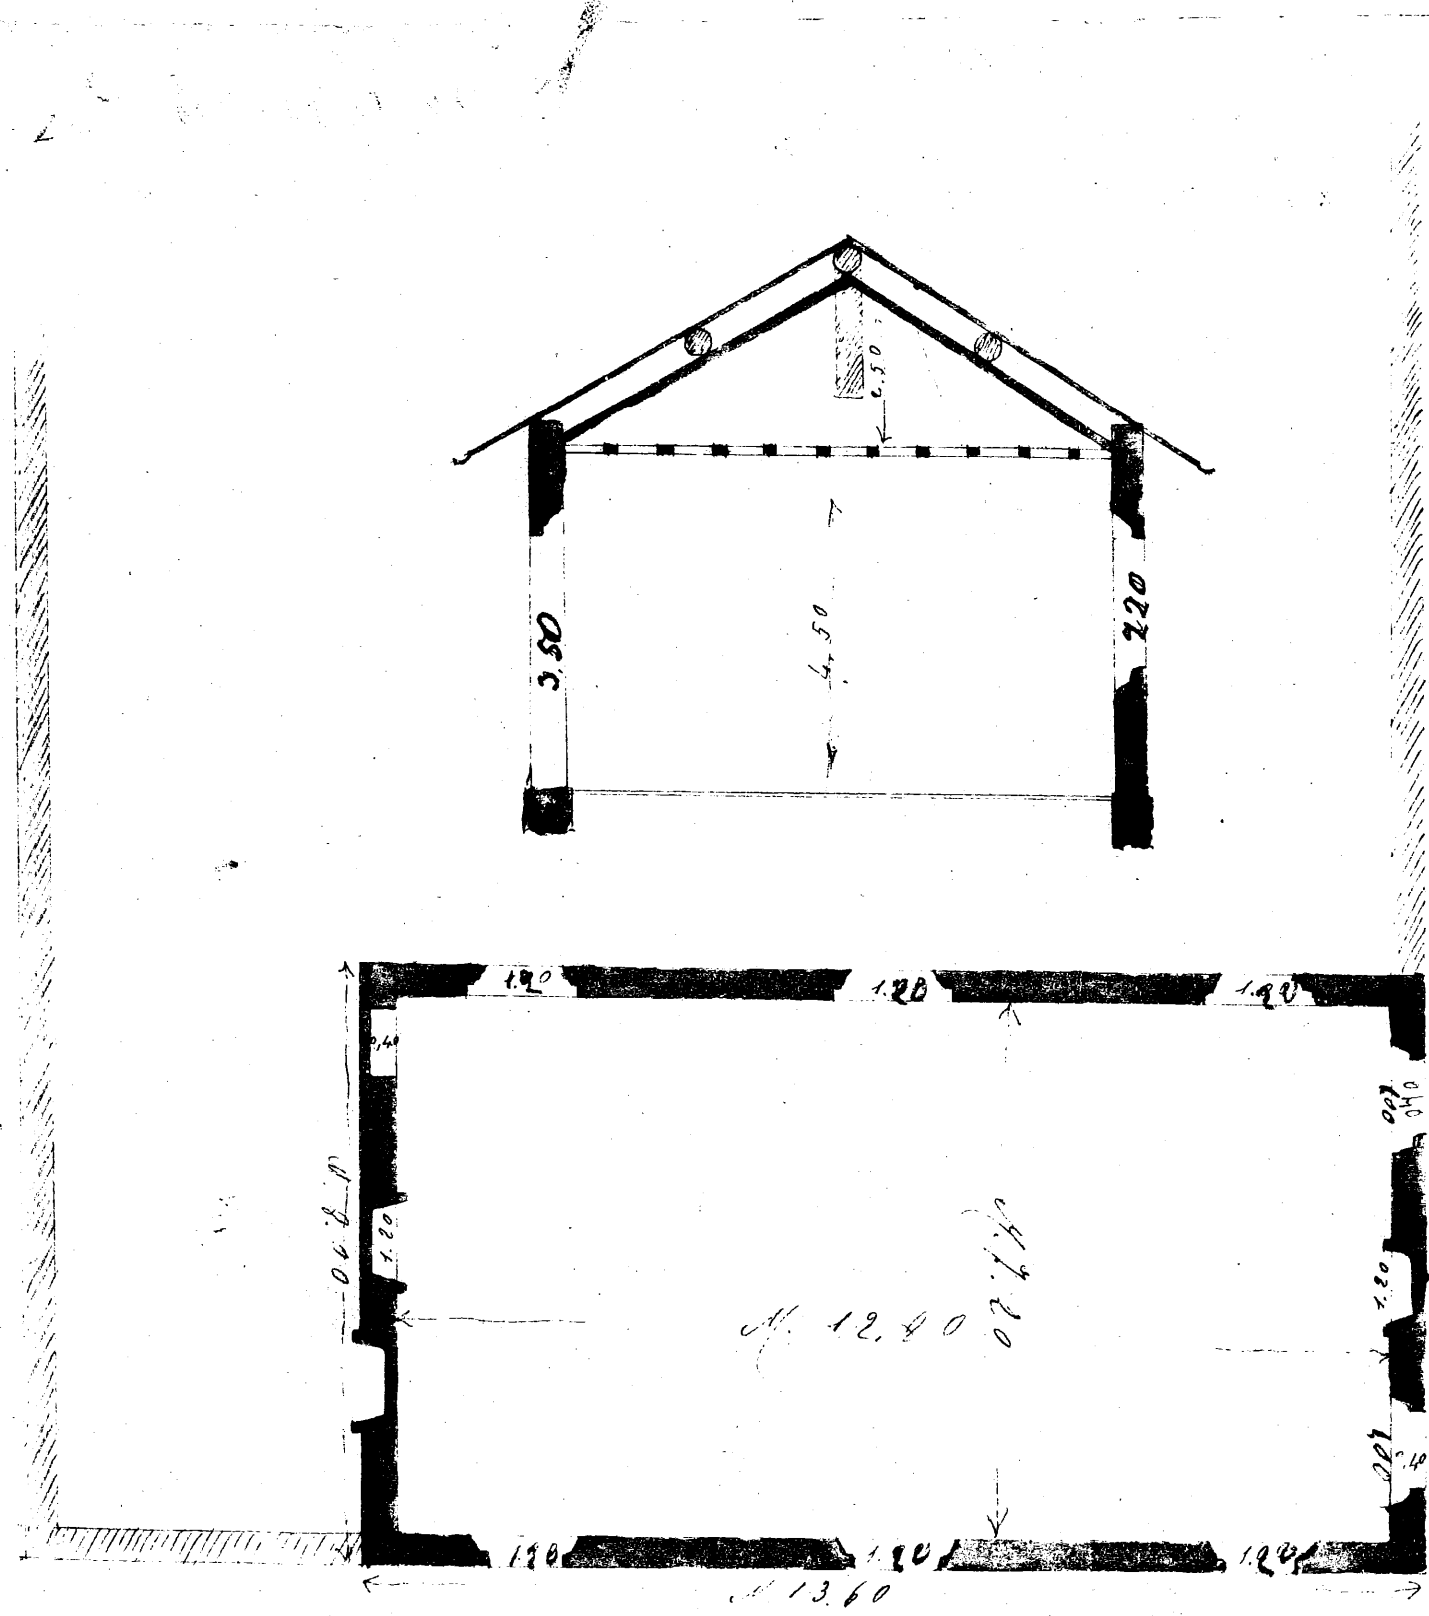

*Aula scolastica*

*Nell'uso infantile*

*Regina Margherita*

*Porta Maggiore*

