
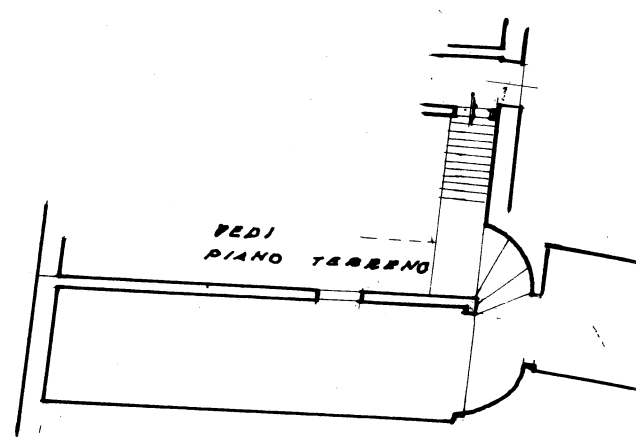


PRIMO PIANO

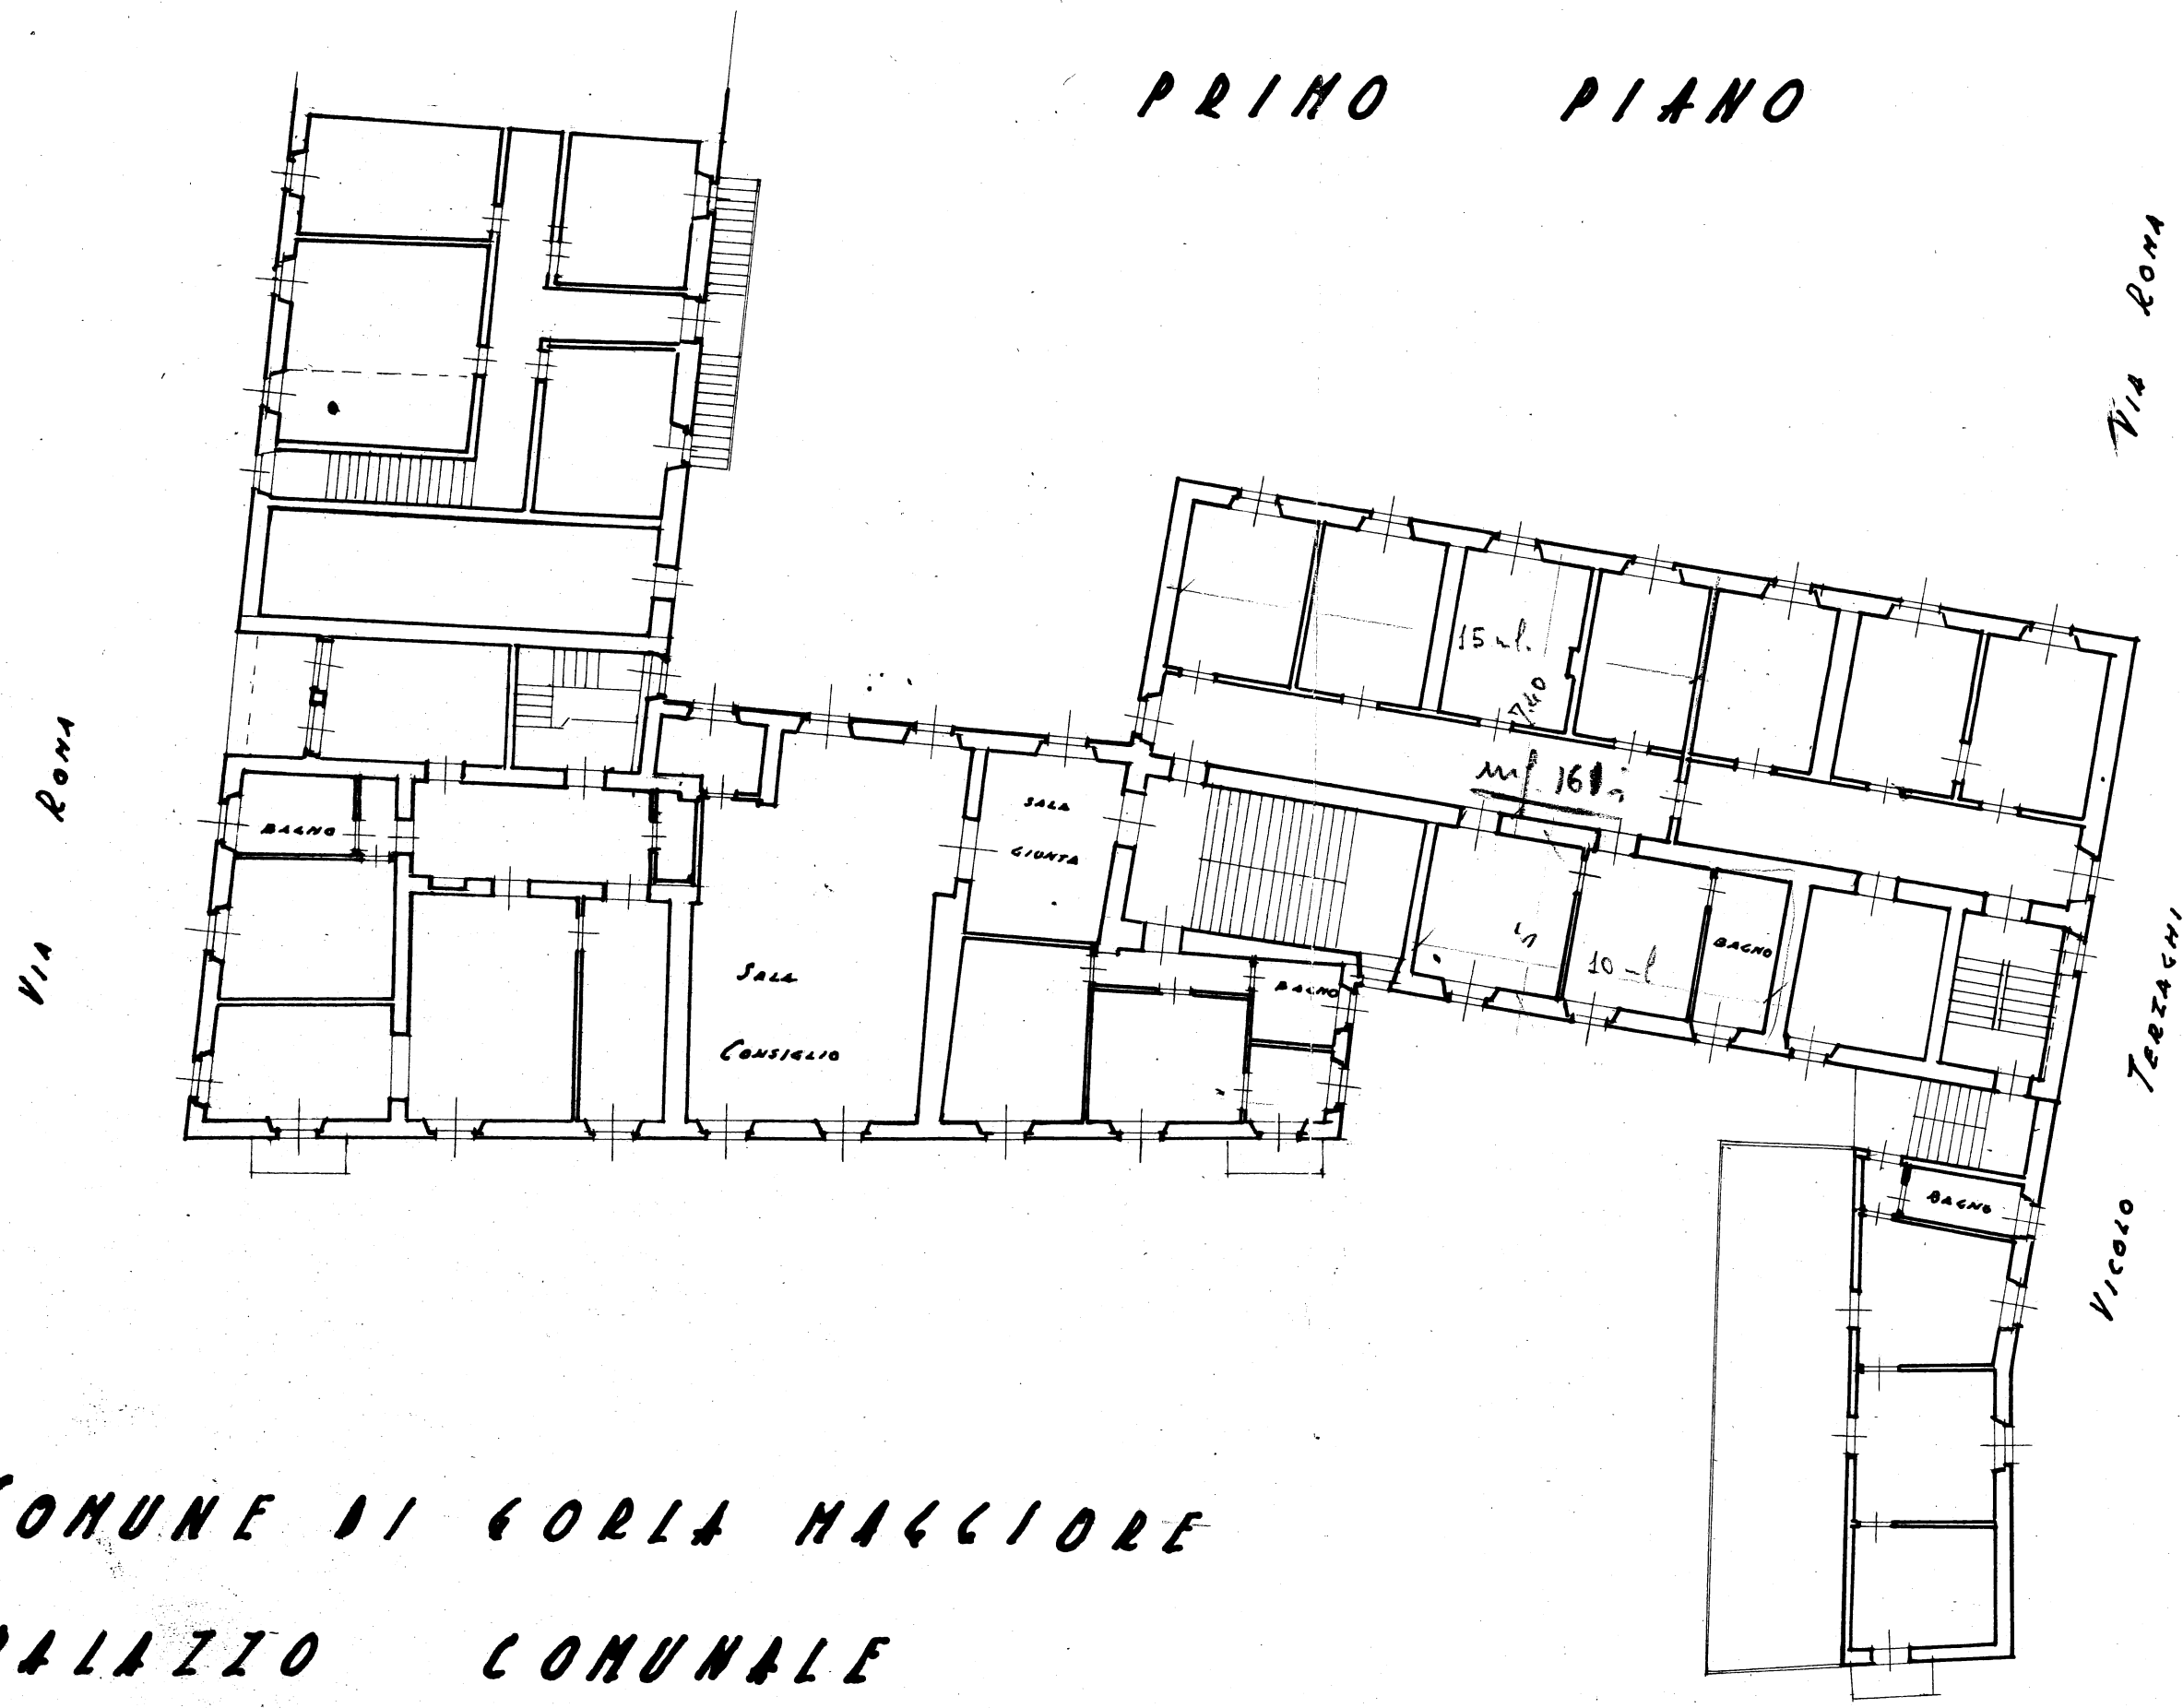


COMUNE DI GORLA MAGGIORE  
PALAZZO COMUNALE

SCALA 1:200


PIAZZA  
MARTIRI LIBERTÀ

Crespi

CANTINATO

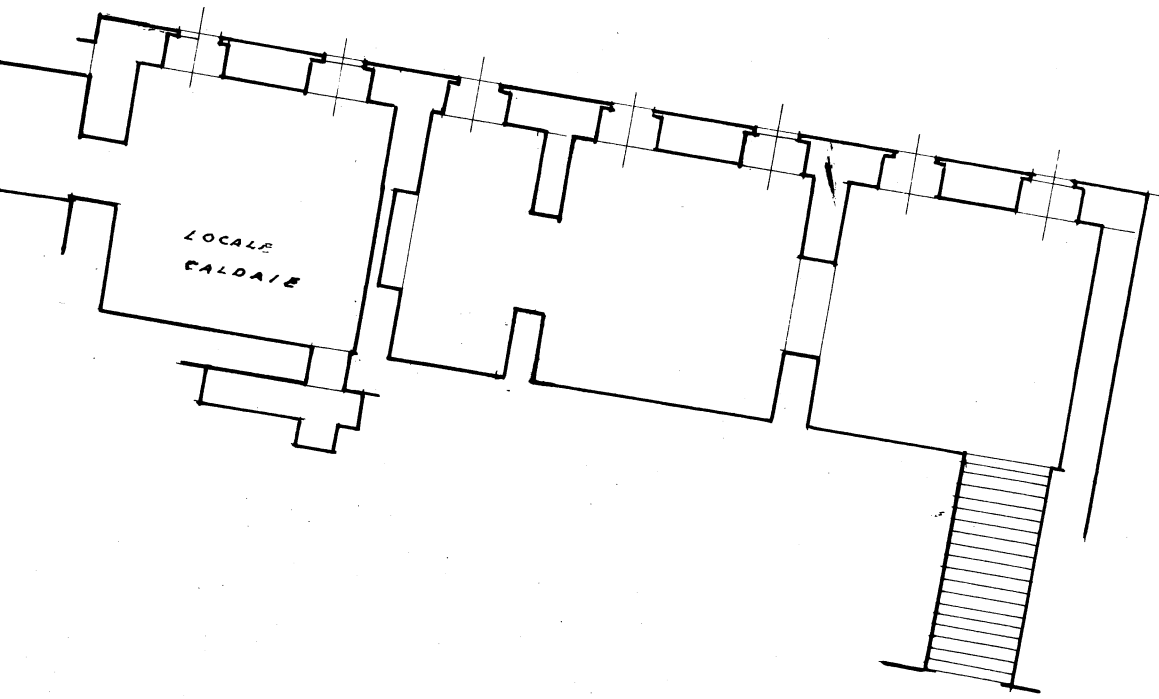


IMMEZZATO

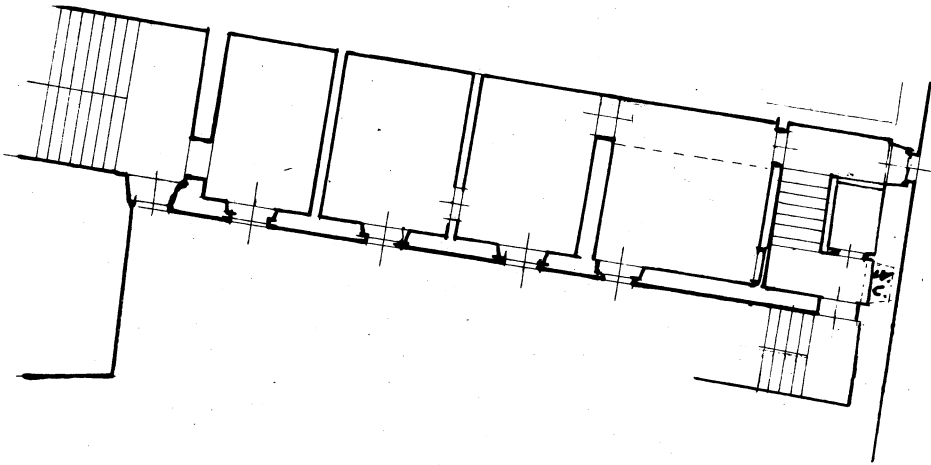

VICOLO  
TERZAGHI

VIA ROMA

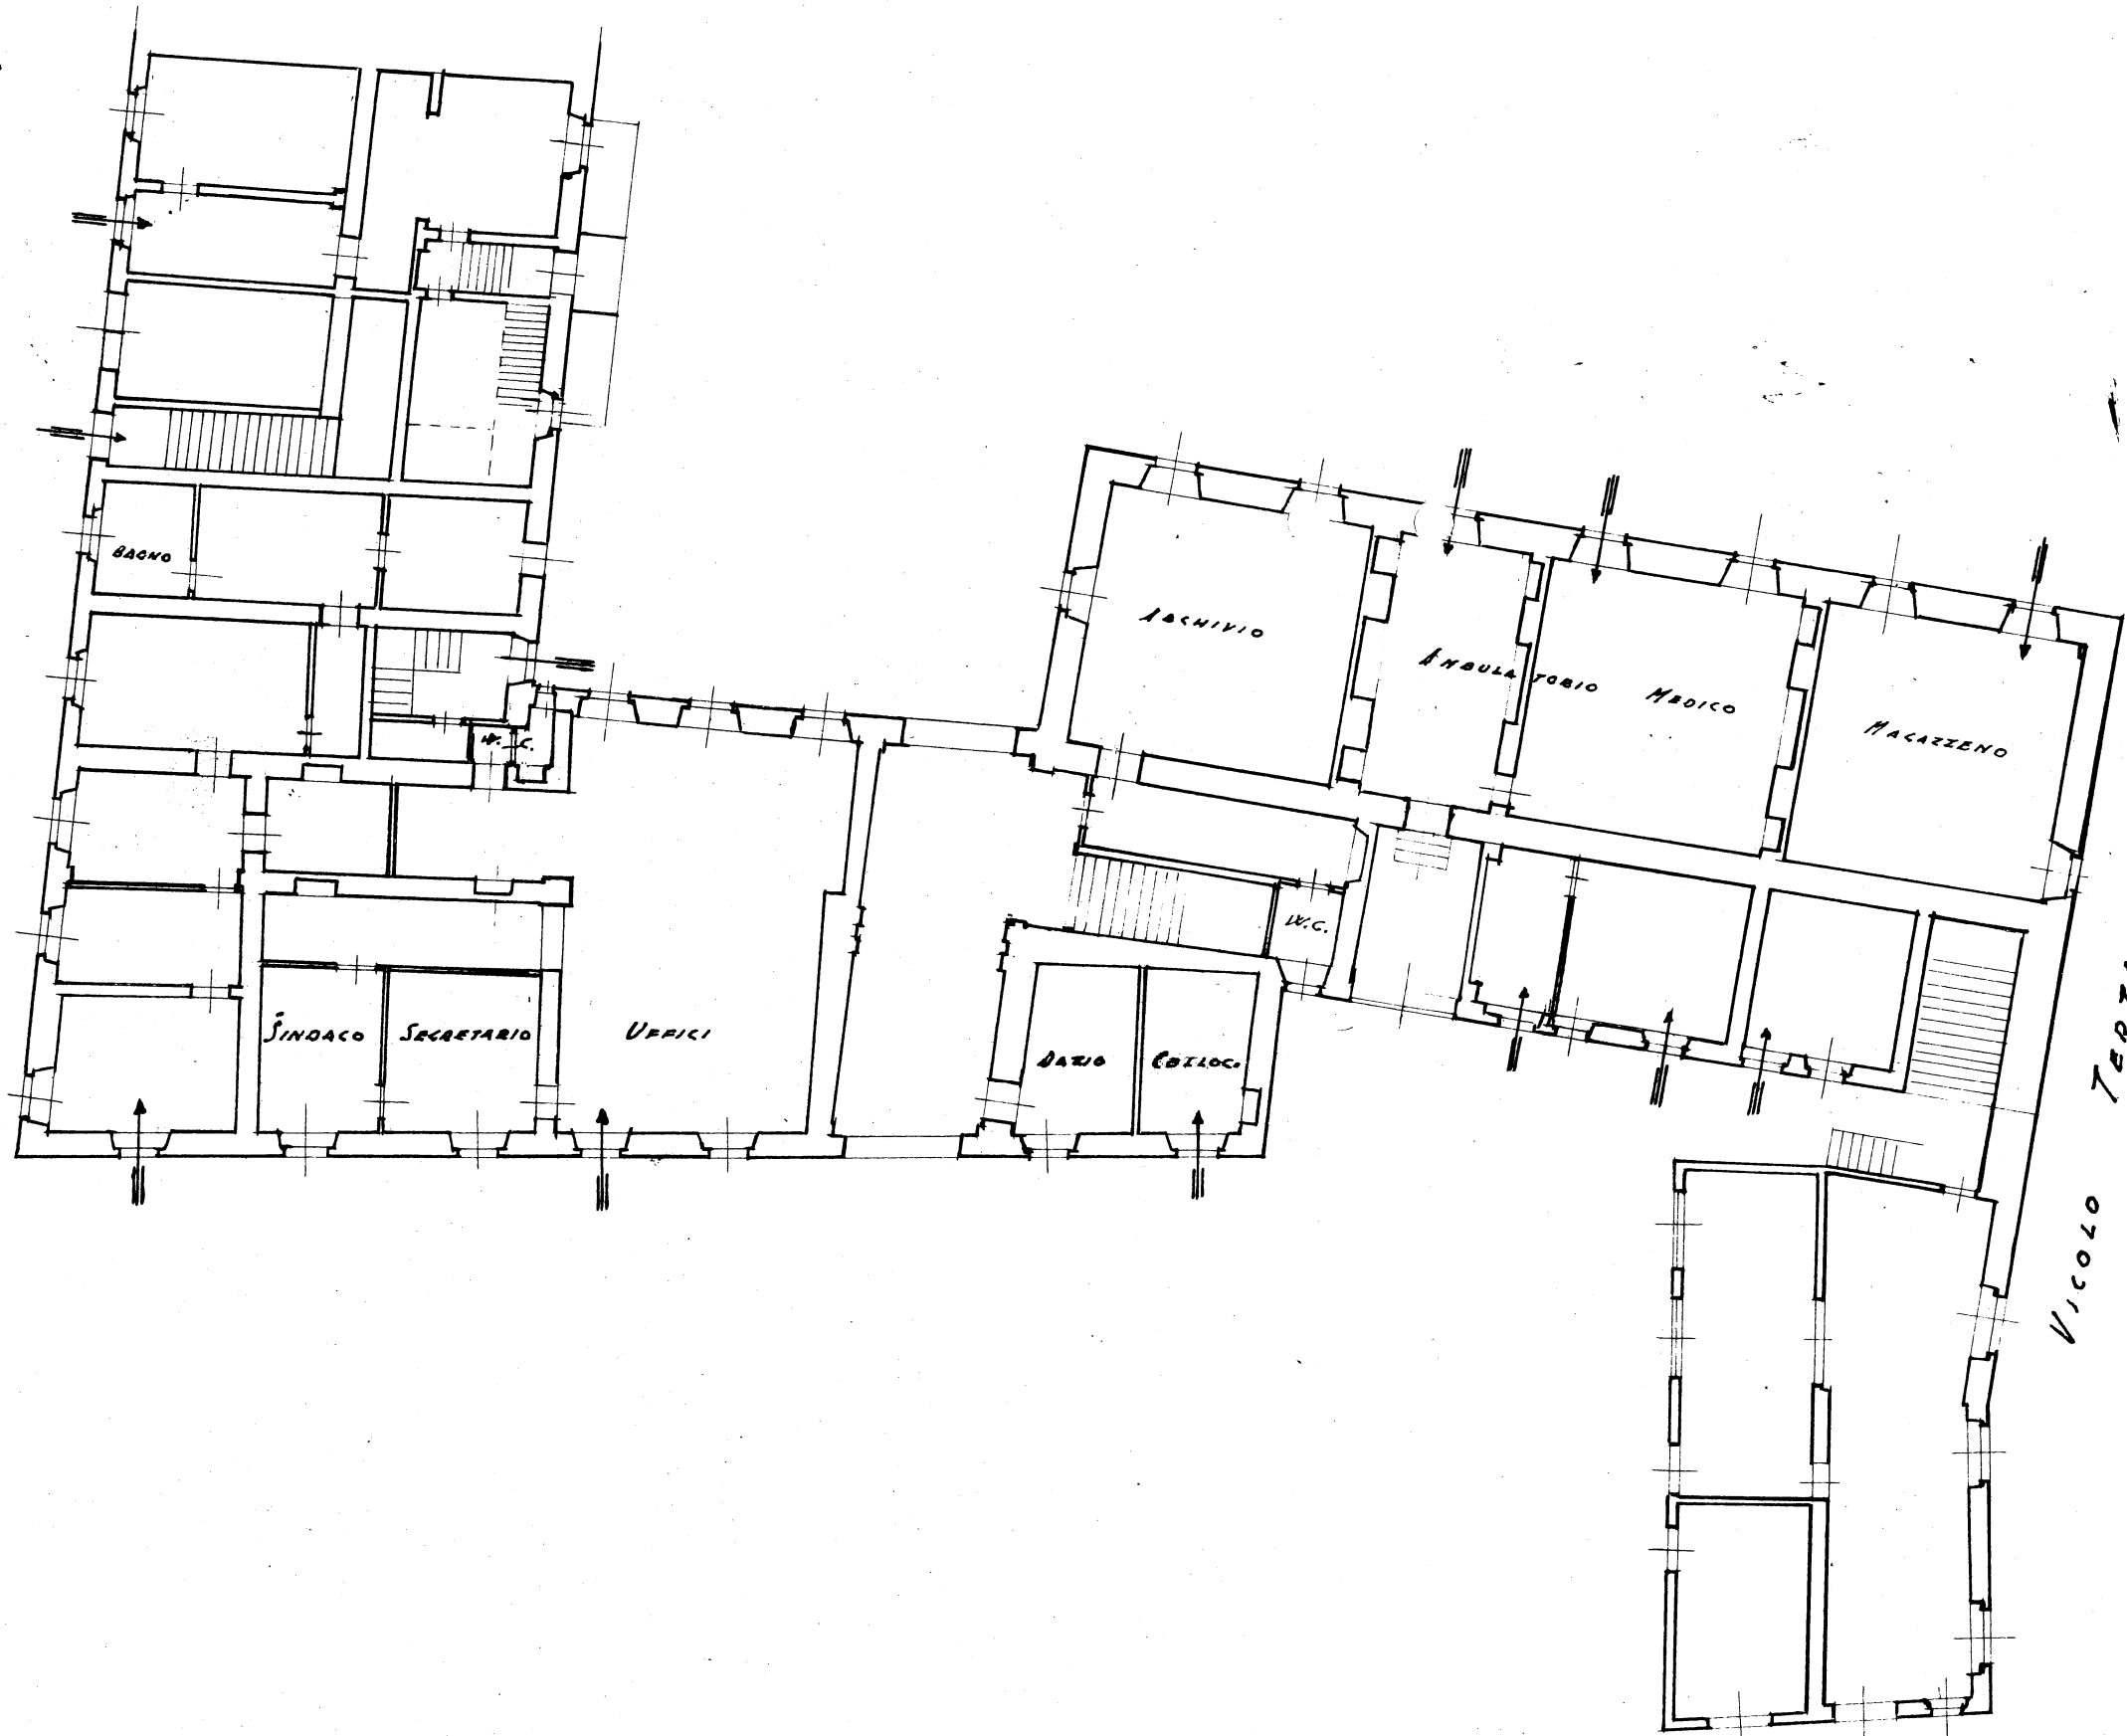

VICOLO TERZAGHI

PIAZZA  
MARTIRI LIBERTÀ